


ARKUSZ NR 2


Integralną część mapy do celów projektowych stanowi karta rejestracyjna.

Dokument: dz. 277/9 mg zakresu Długość: 321406, 20001 Bielkowo Gmina: 321406, 2 Kobylanka Powiat: stargardzki Województwo: zachodniopomorskie SKALA: 1:500 Układ współrzędnych: 2000 Pozycja odniesienia: wysokość: PL-EVRF2007-NH Kierownik: roboty Piotr Chojnacki upr. nr 18944 zakres I, II Mapa do celów projektowych sporządzona przy wykorzystaniu: 1. Mapy zasadniczej w skali 1:500 sekcje: opis poniżej nanki 2. Bazy danych branżowych części uzbrojenia podziemnego 3. Planów zieleni wysokiej i pomników przyrody oraz innych obiektów wskazanych przez projektanta 4. Planów geodezyjnych elementów planu zagospodarowania – przedmiarowego linie rozgraniczające, linie regulacyjne, osie ulic Na mapie do celów projektowych wykazano następujące uzgodnione przez ZUP projekty sieci uzbrojenia terenu: 225/2023 – ks. 658/2009 – e, 1095/2007, 146/2018 – e 146/2018 – t 32/2023 – w Informacje dodatkowe: 1. Zakres pomiaru 2. Reakcja znowidła zgodna z Rozporządzeniem Ministra Administracji i Cyfryzacji z dnia 02.11.2015 r. w sprawie bazy danych obiektów topograficznych oraz mapy zasadniczej 3. Mapa nadejmuje się do celów projektowych w zakresie pomiaru 4. Stopień kartograficzności mapy do celów projektowych jest zgodny z przepisami Rozporządzenia Ministra Spraw Wewnętrznych i Administracji z dnia 03.11.2011 r. w sprawie standardów technicznych wykonania geodezyjnych pomiarów sytuacyjnych i wysokościowych oraz opracowywania i przekazywania wyników tych pomiarów do państwowego zasobu geodezyjnego i kartograficznego 5. Wszystkie trwałe obiekty budowlane podlegają wytyczeniu przed wykonaniem geodezyjnym 6. Nie wyklucza się istnienia w terenie również uzbrojenia, o którym brak było informacji w bazach danych i nie zostało odnotowane w czasie inwentaryzacji geodezyjnej Uzbrojenie opracowano na podstawie: 1. Bazy danych branżowych – z litera B 2. Posredniego ustalenia przebiegu aparatury elektromagnetycznej – z litera A 3. Bezpośrednich pomiarów wykonywanych – bez litery W związku z tym w częściach 1 i 2 nie gwarantuje się kompletności, a dokładność położenia uzbrojenia na mapie może być niższa od dokładności kartograficznej mapy. Aktualność mapy do celów projektowych na dzień: 26.03.2025 r. Sporządzono dnia: 26.03.2025 r.	GEODEZJA Piotr Chojnacki ul. Rynek Starogodzki 5/1 73-110 Stargard tel. 91 834 73 07, kom. 609 416 757 Wykonano w ramach roboty geodezyjnej: NG11.66401.701.2025AU Wykonano metodą wektorową W zakresie opracowania znajdują się punkty osnowy geodezyjnej nr: geodezyjnej nr: 5000, 5001, 1019, 1020, 2021, 1022, 1023 Podlegające ochronie na podstawie art. 48 ust. 1 pkt 3 Ustawy Prawo Geodezyjne i Kartograficzne Granice i nr działek ewidencyjnych według danych Starostwa Powiatowego w Stargardzie Wydział Geodezji, Kartografii i Katastru z dnia: 11.03.2025 r. Uwaga: Granice działek w zakresie opracowania są granicami prawnie obowiązującymi. Mapa do celów projektowych wykonana bez ustalenia obciążen służebnościami gruntowymi. Rejestracja: Kierownik: jednostki wykonawstwa geodezyjnego Piotr Chojnacki upr. nr 18944 zakres I, II
---	--

Mapy zasadnicze w skali 1:500, sekcje: 519919222.4; 59919224.2; 5199233.13; 5199233.13, 3, 4;
519819032.12; 4; 519819032.1, 2, 4; 51981904.11

 

UWAGA
PRZED PRZYSTĄPIENIEM DO ROBÓT ZIEMNYCH PUNKTY GEODEZYJNE PODLEGAJĄCE OCHRONIE NR: BRAK NALEŻY OZNAKOWAĆ W SPOSÓB TRWAŁY PRZECIEMNIAJĄCĄ OSTRZEGAWCZĄ. ROBOTY ZIEMNE W POBLIŻU TYCH PUNKTÓW NALEŻY WYKONYWAĆ WYŁĄCZNIE RĘCZNIE A WYKOPY ZABEZPIECZYĆ PRZECIEMNIAJĄCĄ OSTRZEGAWCZĄ. W PRZYPADKU USZKODZENIA LUB ZNISZCZENIA W W PUNKTY OSNOWY GEODEZYJNEJ, INWESTOR PROJEKTOWANEJ TRASY OTWORZY PRZECIEMNIAJĄCĄ OSTRZEGAWCZĄ WYKONAWSTWO GEODEZYJNE NA WŁASNY KOSZT.

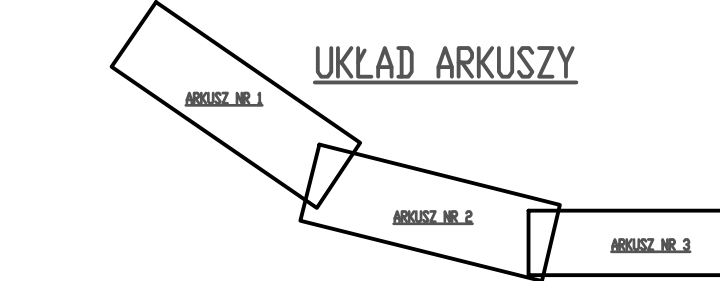

- OBJAŚNIENIA:
- sieć kanalizacji sanitarnej - grawitacyjna
 - sieć kanalizacji sanitarnej - grawitacyjna
 - sieć kanalizacji sanitarnej - ciśnieniowa
 - studnia
 - włączenie przyłącza na trójnik 45°
 - przepompownia ścieków
 - projekt szafa złącza ZK
 - projekt szafa sterownicza
 - projekt lampy oświetleniowej
 - projekt ogrodzenie
 - projekt utwardzenie terenu kostka bet. (szara)
 - projekt rura ochronna arot
 - istn. granice własności
 - odwzrost istn. nawierzchni asfaltowej
 - odwzrost istn. nawierzchni żwirowej

INSTAL K&K Instal Projekt
www.kinstalprojekt.pl

Gmina Kobylanka
ul. Szkolna 12, 73-108 Kobylanka

ul. Os. Zachód B19/D1 73-110 Stargard

BUDOWA KANALIZACJI SANITARNEJ
W MIEJSCOWOŚCI NIEDZWIEDZ

Projekt zagospodarowania terenu.

Projekt budowlany
KKS29/2025
V.2025

projektant: mgr inż. Kamil Kuciński
ZAP007POOS12
sprawdz: mgr inż. Paweł Paterkowski
ZAP007POOS08

1:500

2

Projekt chroniony wszelkimi prawami wynikającymi z ustawy o prawach autorskich.

POTWIERDZAM ZA ZGODNOŚĆ
Z ORYGINAŁEM
KAMIL KUCIŃSKI