


ARKUSZ NR 3

Integralną część mapy do celów projektowych stanowi karta rejestracyjna.


Obiekt: dz. 277/9 wg zakresu Długość: 321406,20001 Białokono Płomina: 321406,2 Kobyłanka Gmina: Stargardzki Województwo: zachodniopomorskie	GEODEZJA Piotr Chojnacki ul. Rynek Staroniejski 5/1 73-110 Stargard tel. 91 834 73 07 kom. 609 416 757
SKALA: 1:500 Układ współrzędnych: 2000 Pozycja odniesienia: wysokość: PL-EVRF2007-NH Kierownik roboty: Piotr Chojnacki upr. nr 18944 zakres I, II	Wykonano w ramach roboty geodezyjnej: NG.11.66401.701.2025.AU Wykonano metodą: wektorową
Mapę do celów projektowych sporządzano przy wykorzystaniu: 1. Nasy zaszereżony w skali 1:500 sekcję opis poniżej ranki	W zakresie opracowania znajdują się punkty osnowy geodezyjnej nr: geodezyjne nr: 5000, 5001, 1019, 1020, 2021, 1022, 1
2.- bonych-branżowych-części-uzbrojenia-podziemnego 3.- Pomiaru-zieleni-wysokiej-i-pomiarów-przyrody-- oraz -- innych- obiektów- wskazanych- przez- projektanta 4.- Opracowanych- geodezyjnych- elementów- planu- zagospodarowania-- przedstawienie- linie- rozgraniczające- linie- regulacyjne-- osie- ulic--	Podlegające ochronie na podstawie 15, art.48 ust.1 pkt 3 Ustawy Prawo Geodezyjne i Kartograficzne
Na mapę do celów projektowych wykonano następujące uzgodnione przez ZUP projekty sieci uzbrojenia terenu: 225/2023 - ks. 658/2009 - e, 1095/2007, 146/2018 - e 146/2018 - t, 32/2024 - w	Granice i nr działek ewidencyjnych według danych Starostwa Powiatowego w Stargardzie Wydział Geodezji, Kartografii i Katastru z dnia: 11.03.2025 r.
Informacje dodatkowe: 1. Zakres pomiaru 2. Redakcja znaków zgodna z Rozporządzeniem Ministra Administracji i Cyfryzacji z dnia 02.11.2015 r. w sprawie bazy danych obiektów topograficznych oraz mapy zasadniczej. 3. Mapa nadyje się do celów projektowych w zakresie pomiaru.	Uwaga: Granice działek w zakresie opracowania są granicami prawnie obowiązującymi. Mapa do celów projektowych wykonana bezusterkowanych obciążen służebnościami gruntowymi. Rejestracja:
4. Stopek kartonotrycznych mapy do celów projektowych jest zgodny z przepisami Rozporządzenia Ministra Spraw Wewnętrznych i Administracji z dnia 09.11.2010 r. w sprawie standardów technicznych wykonywania geodezyjnych pomiarów sytuacyjnych i wysokościowych oraz opracowywania i przekazywania wyników tych pomiarów do państwowego zasobu geodezyjnego i kartograficznego.	
5. Wszystkie trwałe obiekty budowlane podlegają wytyczeniu przez jednostkę wykonawstwa geodezyjnego.	
6. Nie wyklucza się istnienia w terenie również uzbrojenia o którym brak było informacji branżowych i nie zostało odnotowane w czasie inwentaryzacji geodezyjnej.	
Uzbrojenie opracowano na podstawie: 1.- bonych-branżowych-- z- literą- B-- 2.- Pośredniego ustalenia przebiegu aparatury-- -- elektromagnetyczna-- z- literą- A-- 3. Bezpośrednich pomiarów powykonalnych- bez- litery. W związku z tym w częściach 1 i 2 nie gwarantuję się kompletności, a dokładności pomiaru uzbrojenia na mapie może być niższa od dokładności kartonotrycznej mapy.	
Aktualność mapy do celów projektowych na dzień: 26.03.2025 r. Sporządzono dnia: 26.03.2025 r.	Kierownik jednostki wykonawstwa geodezyjnego Piotr Chojnacki upr. nr 18944 zakres I, II

Mapy zasadnicze w skali 1:500, sekcje: 5199.19.22.2.4; 599.19.22.4, 2; 5199.23.1.3; 5199.19.23.3.1, 3, 4;
5198.19.03.1.2, 4; 5198.19.03.2.1, 2, 4; 5198.19.04.1.1

 

UWAGA

PRZED PRZYSTĄPIENIEM DO ROBÓT ZIEMNYCH PUNKTY GEODEZYJNE PODLEGAJĄ OCHRONIE NR. BRAK NALEŻY OZNAKOWAĆ W SPOSÓB TRWAŁY PRZEŁAMIECZEM POMALOWANYMI PALIKÓW ORAZ POPRZ. OZNAKOWANIE TASIEM. OSTRZEŻAWCZĄ. ROBOTY ZIEMNE W POBLIŻU TŁYCH PUNKTÓW NALEŻY WYKONYWAĆ WYŁĄCZNIE RĘCZNIE A WYPADY ZABEZPIECZYĆ PRZED OSUNIĘCIEM. W PRZYPADKU USZKODZENIA LUB ZNISZCZENIA WNU PUNKTY OSNOWY GEODEZYJNEJ, INWESTOR PROJEKTOWANEJ TŁY ODTWORZY PRZEZ UPOWIĄZNIONE WYKONAWSTWA GEODEZYJNE NA WŁASNY KOSZT.

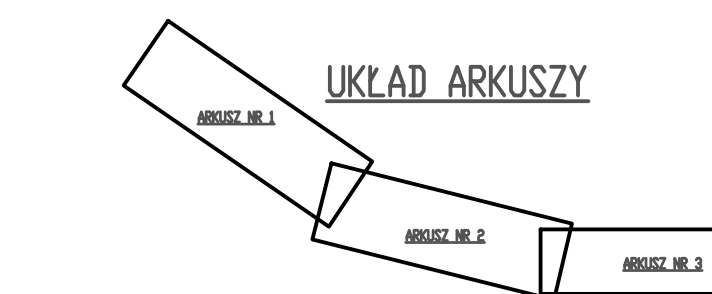

 K & K Instal www.kkinstalprojekt.pl	UL. Os. Zachód B19/D1 73
	Gmina Kobylanka ul. Szkolna 12, 73-108 Kobylanka
inwestor: _____	
BUDOWA KANALIZACJI SANITARNEJ W MIEJSCOWOŚCI NIEDZIEDŹ	
tytuł inwestycji: _____	
Projekt zagospodarowania terenów	
tytuł rysunku: _____	KK.29/2025
branża instalacyjna	Projekt budowlany
branża: _____	stadium projektu: _____
projektował: (branża sanitarna)	mgr inż. Kamili Kucińskiej ZAPROS/POOS/12
sprawdził: (branża sanitarna)	mgr inż. Paweł Pajerskowski ZAPROS/POOS/12
projektował: (branża elektryczna)	_____
przebieg opracowania: _____	_____