
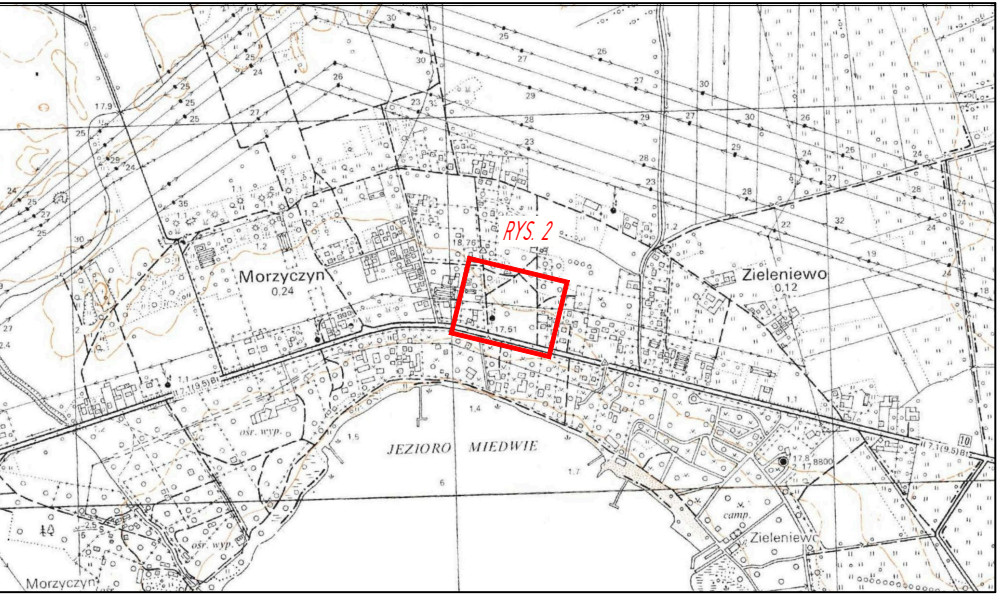


PLANSZA ZAGOSPODAROWANIA TERENU
skala 1:500

MAPA DO CELÓW PROJEKTOWYCH

OBIEKT: Morzyczyn dz. 180, 187, 199, 211, 294 wg zakresu Obręb: Morzyczyn Gmina: Kobyłanka Powiat: stargardzki Województwo: zachodniopomorskie	GEOTECH Zakład Geodezji Informatyki i Planowania 73-110 Stargard , ul. Gdańska 4 tel./fax (91) 578-09-34												
SKALA 1 : 500 Układ współrzędnych: 2000 strefa 5 Poziom odniesienia wysokości: PL-EVRF2007-NH Kierownik pracy: mgr inż. Edward Dubis nr upr. 2885	Wtórnik wektorowy wykonano metodą: cyfrowo Wykonano w ramach pracy geodezyjnej NG.II.66401.1778.2025.AU												
Mapę do celów projektowych sporządzono przy wykorzystaniu: 1. wektorowej mapy zasadniczej w ukł. 2000 sekcje: 5.198.20.07.2.3, 2.4, 4.1, 4.2 2-danych branzowych- części uzbrojenie podziemnego- 3- pomiaru zieleni wysokiej i pomników przyrody oraz pomiaru innych obiektów wskazanych przez projektanta 4-opracowanych geodezyjnie elementów planu — zagospodarowanie-przebiegu linii-rozgraniczające, — linie regulacyjne-osie ulic	W zakresie opracowania znajdują się punkty osnowy geodezyjnej nr: 5.198.20-1001, 5.198.20-1002, 5.198.20-1003 podlegające ochronie na podst. art. 15, art.48 ust.1 pkt 3 ustawy Prawo geodezyjne i kartograficzne												
Na mapie do celów projektowych wykazano następujące uzgodnione przez ZUDP projekty sieci uzbrojenia terenu: 95/2013, 339/2013, 426/2017, 486/2019, 131/2021, 213/2023, 105/2025, 110/2025	Granice i nr działek ewidencyjnych według danych SP - WGKIK w Stargardzie z dnia: 09.07.2025r. Granice działek w zakresie opracowania są granicami prawnie obowiązującymi. Mapa do celów projektowych wykonana bez ustaleń obciążeń służebnościami gruntowymi. Art. 31 pkt 1 Rozporządzenia MR (Dz. U. 2020 poz. 1429) - zgodna												
Informacje dodatkowe: 1. — zakres pomiaru. 2. Redakcja znaków zgodna z rozporządzeniem Ministra Rozwoju, Pracy i Technologii z 23.07.2021r. w sprawie bazy danych obiektów topograficznych oraz mapy zasadniczej. 3. Mapa do celów projektowych wykonana zgodnie z przepisami Rozporządzenia MR w sprawie standardów technicznych... (Dz. U. 2020, poz. 1429) 4. Mapa nadaje się do celów projektowych w zakresie pomiaru. 5. Wszystkie trwałe obiekty budowlane podlegają wytyczeniu przez jednostkę wykonawstwa geodezyjnego. 6. Nie wyklucza się istnienia w terenie również uzbrojenia, o którym brak było informacji branzowych i nie zostało odnalezione w czasie inwentaryzacji geodezyjnej.	Oświadczam, że niniejszy dokument został opracowany w wyniku prac geodezyjnych i kartograficznych, których rezultaty zawiera operat techniczny pozytywnie zweryfikowany. Jednocześnie informuję, że jestem świadomy odpowiedzialności karnej za złożenie fałszywego oświadczenia. <table><tr><td>Identyfikator zgłoszenia prac geodezyjnych:</td><td>NG.II.66401.1778.2025.AU</td></tr><tr><td>Organ służby geodezyjnej, który otrzymał zgłoszenie:</td><td>STAROSTA STARGARDZKI</td></tr><tr><td>Wykonawca prac geodezyjnych:</td><td>"GEOTECH" Zakład Geodezji Informatyki i Planowania Edward Dubis</td></tr><tr><td>Oznaczenie oraz data sporządzenia dokumentu zawierającego wynik pozytywnej weryfikacji:</td><td>Protokół nr: 1 z dnia: 06.08.2025r.</td></tr><tr><td>Imię i nazwisko kierownika prac:</td><td>Edward Dubis</td></tr><tr><td>Nr uprawnień zawodowych kierownika prac:</td><td>Upr. zaw. 2885</td></tr></table>	Identyfikator zgłoszenia prac geodezyjnych:	NG.II.66401.1778.2025.AU	Organ służby geodezyjnej, który otrzymał zgłoszenie:	STAROSTA STARGARDZKI	Wykonawca prac geodezyjnych:	"GEOTECH" Zakład Geodezji Informatyki i Planowania Edward Dubis	Oznaczenie oraz data sporządzenia dokumentu zawierającego wynik pozytywnej weryfikacji:	Protokół nr: 1 z dnia: 06.08.2025r.	Imię i nazwisko kierownika prac:	Edward Dubis	Nr uprawnień zawodowych kierownika prac:	Upr. zaw. 2885
Identyfikator zgłoszenia prac geodezyjnych:	NG.II.66401.1778.2025.AU												
Organ służby geodezyjnej, który otrzymał zgłoszenie:	STAROSTA STARGARDZKI												
Wykonawca prac geodezyjnych:	"GEOTECH" Zakład Geodezji Informatyki i Planowania Edward Dubis												
Oznaczenie oraz data sporządzenia dokumentu zawierającego wynik pozytywnej weryfikacji:	Protokół nr: 1 z dnia: 06.08.2025r.												
Imię i nazwisko kierownika prac:	Edward Dubis												
Nr uprawnień zawodowych kierownika prac:	Upr. zaw. 2885												
Uzbrojenie opracowano na podstawie: 1-Danych branzowych - z literą B- 2. Pośredniego ustalenia przebiegu aparaturą elektromagnetyczną - z literą A 3. Digitalizacji analogowej mapy zasadniczej - z literą D 4. Bezpośrednich pomiarów powykonawczych - bez litery W związku z tym w częściach 1 - 3 nie gwarantuje się kompletności, a dokładność położenia uzbrojenia na mapie może być niższa od dokładności kartometrycznej mapy. Aktualność mapy do celów projektowych na dzień: 09.07.2025r.	mgr inż. Edward Dubis Kierownik jednostki wykonawstwa geodezyjnego												

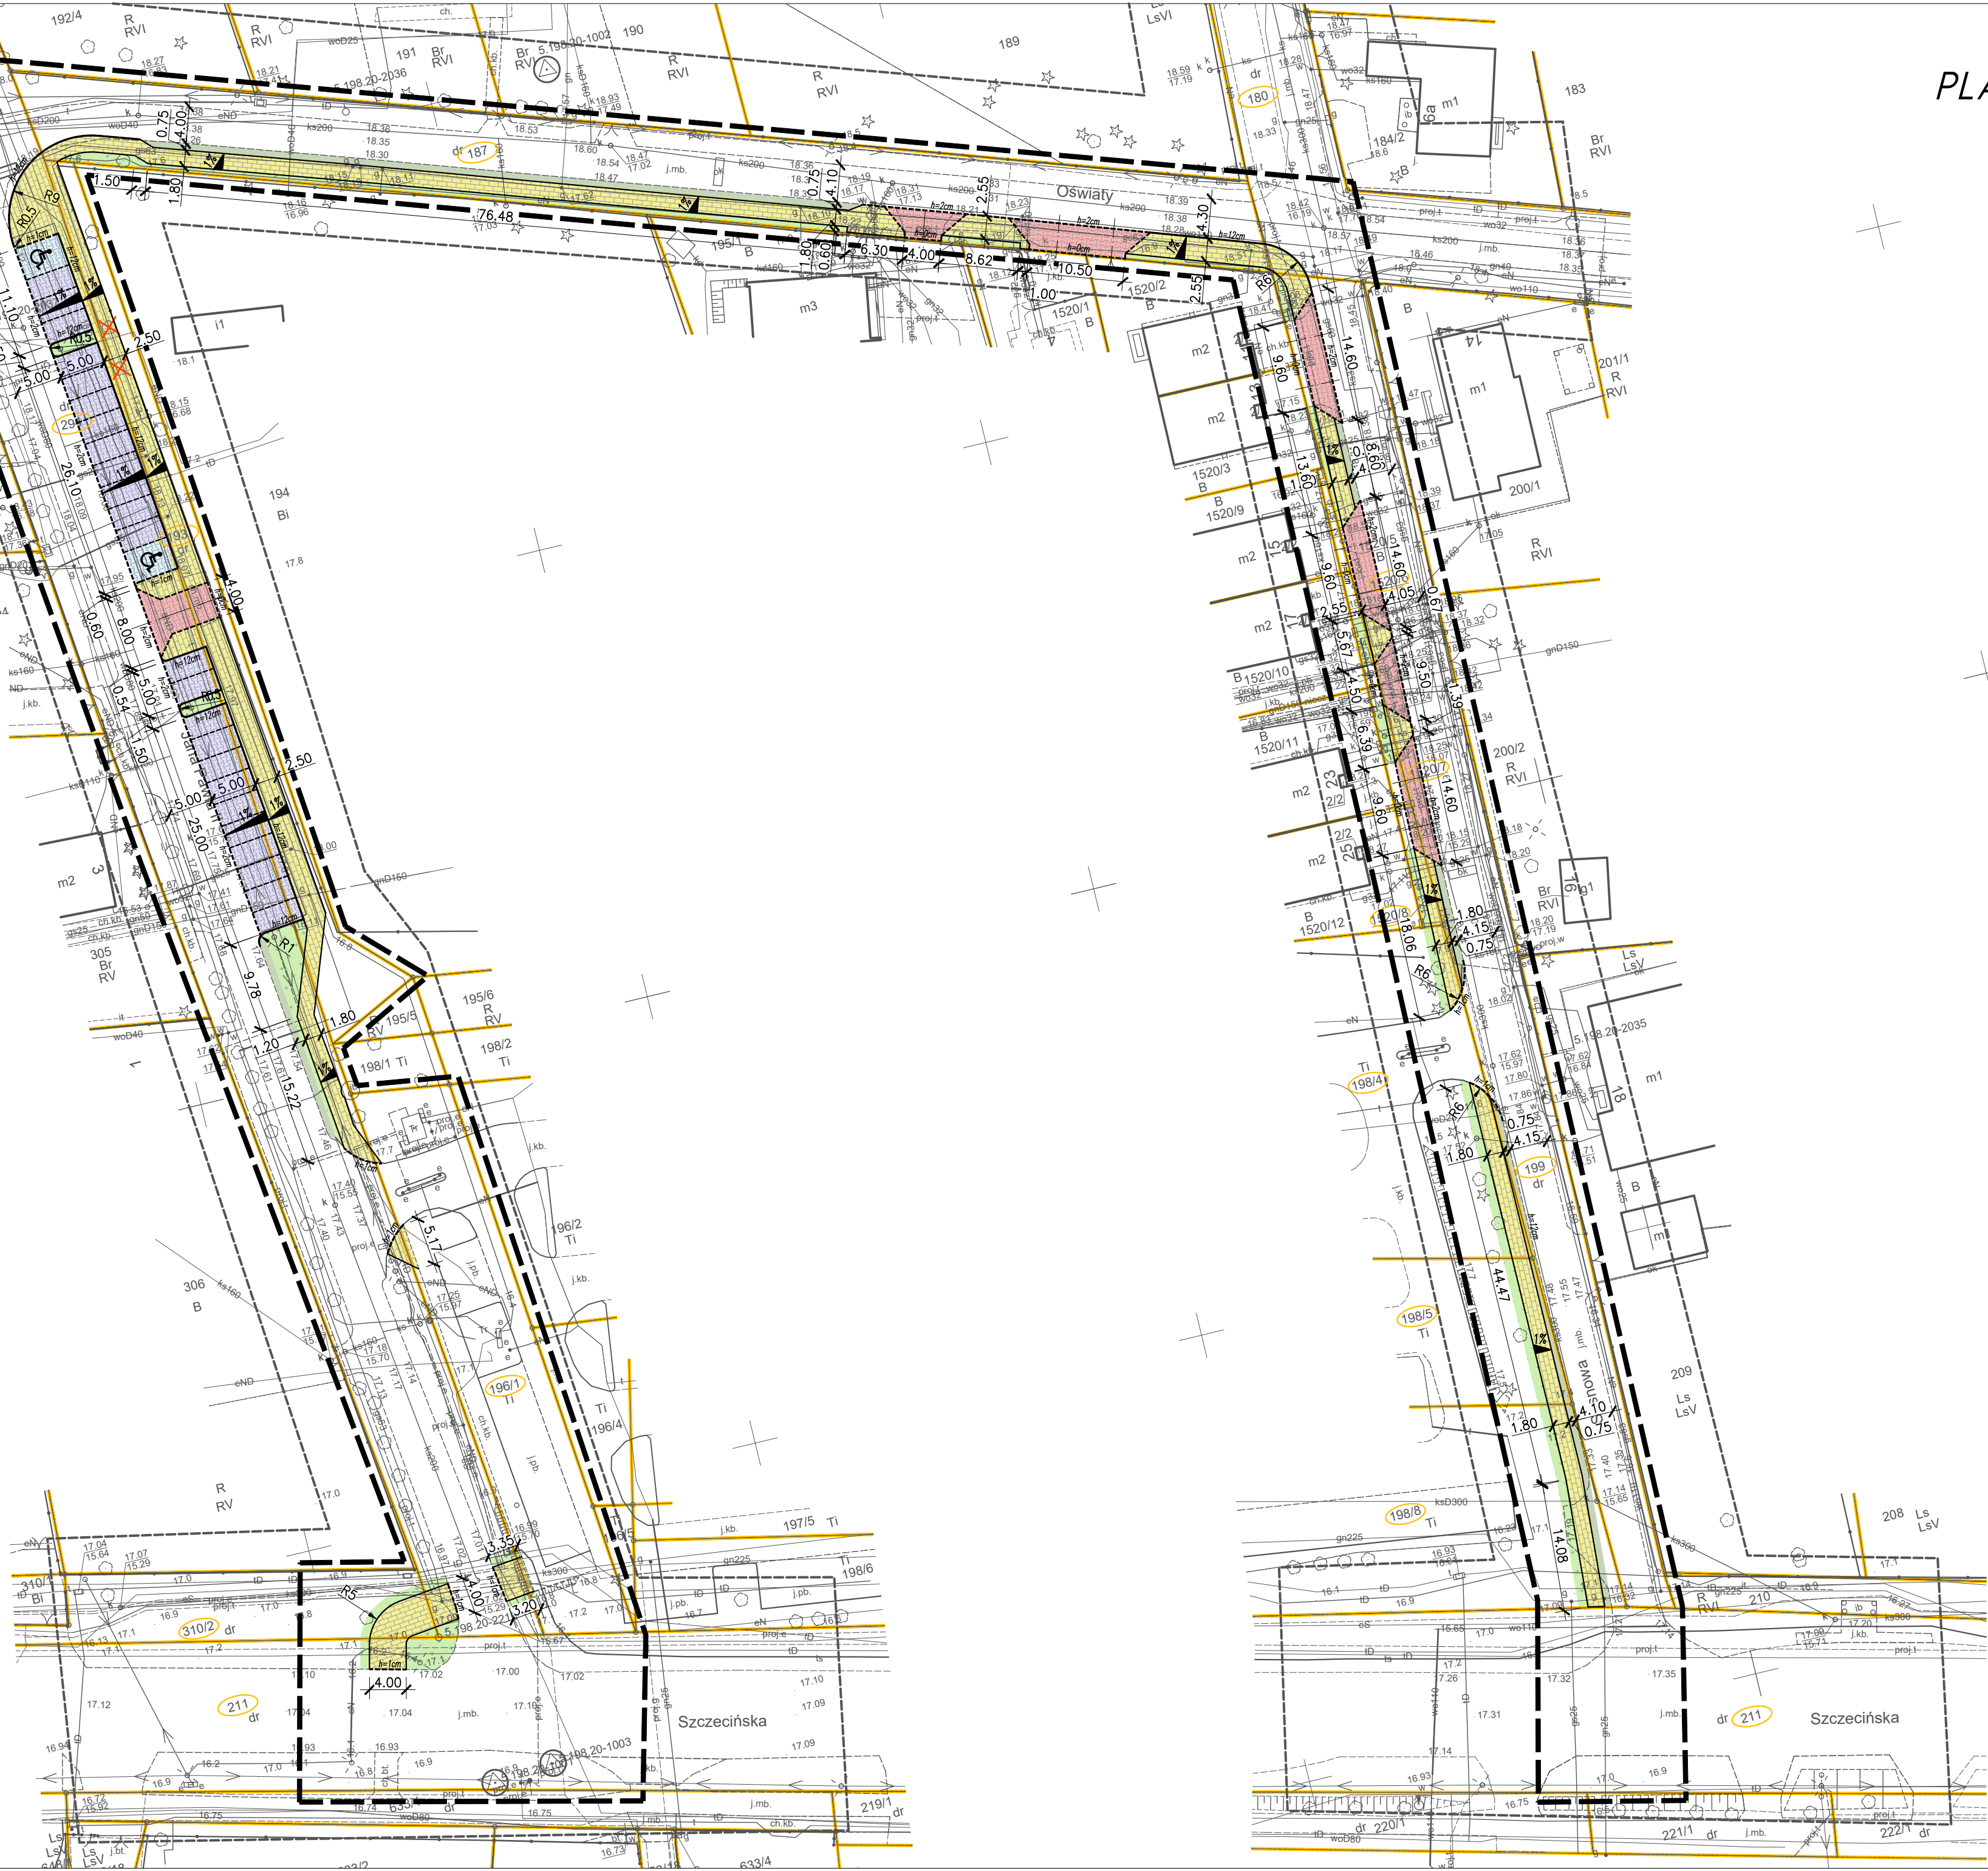

OZNACZENIA GRAFICZNE

- NAWIERZCHNIA CHODNIKÓW
BRUKOWA KOSTKA BETONOWA 20x10 (k.szary)
- NAWIERZCHNIA ZJAZDÓW
BRUKOWA KOSTKA BETONOWA 20x16,5 (k.grafit)
- NAWIERZCHNIA STANOWISK POSTOJOWYCH
BRUKOWA KOSTKA BETONOWA 20x16,5 (k.szary)
- NAWIERZCHNIA STANOWISK POSTOJOWYCH DLA NIEPEŁNOSP.
BRUKOWA KOSTKA BETONOWA 20x16,5 (k.niebieski)
- POBOCZE GRUNTOWE
OBSIANIE TRAWA
- TERENY ZIELONE
OBSIANIE TRAWA
- KRAWEZNIK DROGOWY 15/30
WYNIESIONY 12cm/1cm
- KRAWEZNIK NAJAZDOWY 15/22
WYNIESIONY 4cm/2cm
- OPORKNIK 12/25
WTOPIONY 0cm
- 294 NUMER DZIAŁKI INWESTYCYJNEJ
- LINIA ROZGRANICZAJĄCA INWESTYCJĘ

PROINVEST	INWESTOR	GINA KOBYLANKA ul. Szkolna 12, 73-108 Kobyłanka
PROINVEST	INWESTYCJA	Budowa chodników w Morzyczynie ul. Jana Pawła II, Oświaty i Sosnowej
PROJEKTOWANIE, NADZORY, INWESTYCJE LUKASZ ŻARNOWSKI UL. J. NOWAKOWSKIEGO 3F/7, 73-110 STARGARD TEL. 609 865 766, E-MAIL: eproinvest@opoczta.fm	ADRES	dz. 310/2, 211, 294, 196/1, 193, 187, 180, 199, 1520/6, 1520/7, 1520/8, 196/4, 196/5, 198/8 obr. 0006 Morzyczyn, gm. Kobyłanka (jedn. ewid. 321406_2), pow. stargardzki
STADIUM OPACOWANIA:	DATA	SKALA
PROJEKT BUDOWLANO-WYKONAWCZY	IX.2025	1:500
PLANSZA ZAGOSPODAROWANIA TERENU		
PROJEKTOWAŁ	mgr inż. Łukasz Żarnowski	branża DROGOWA
SPRAWDZIŁ	mgr inż. Tomasz Szykowski	branża DROGOWA
Rysunek i zawarte w nim rozwiązania są integralną częścią dokumentacji projektowej chronionej prawami autorskimi		