
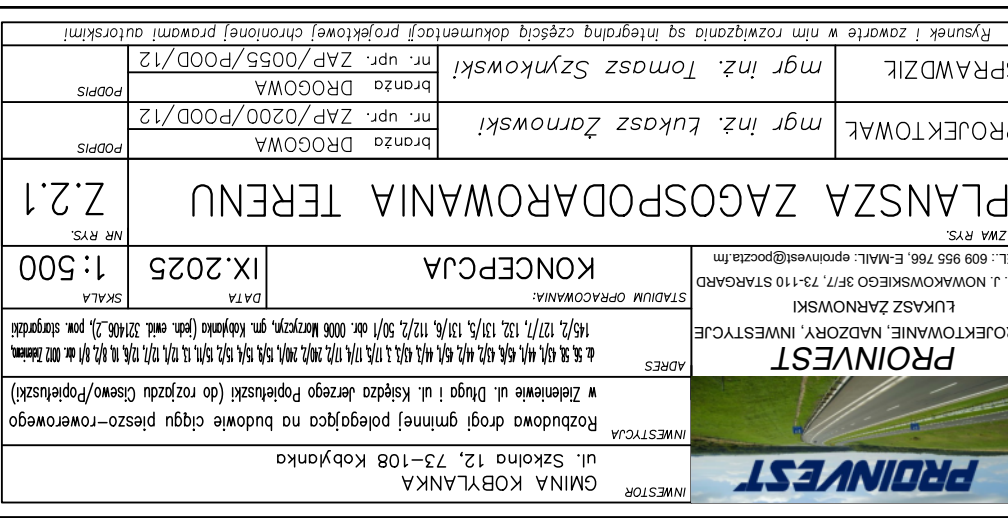
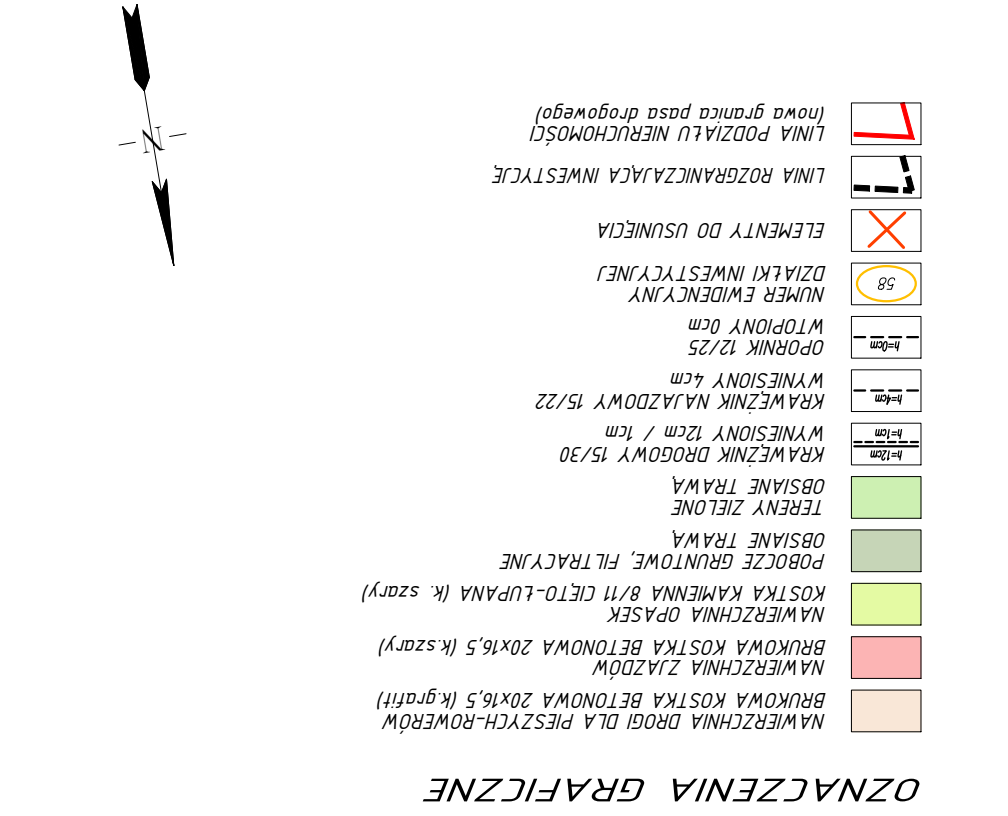
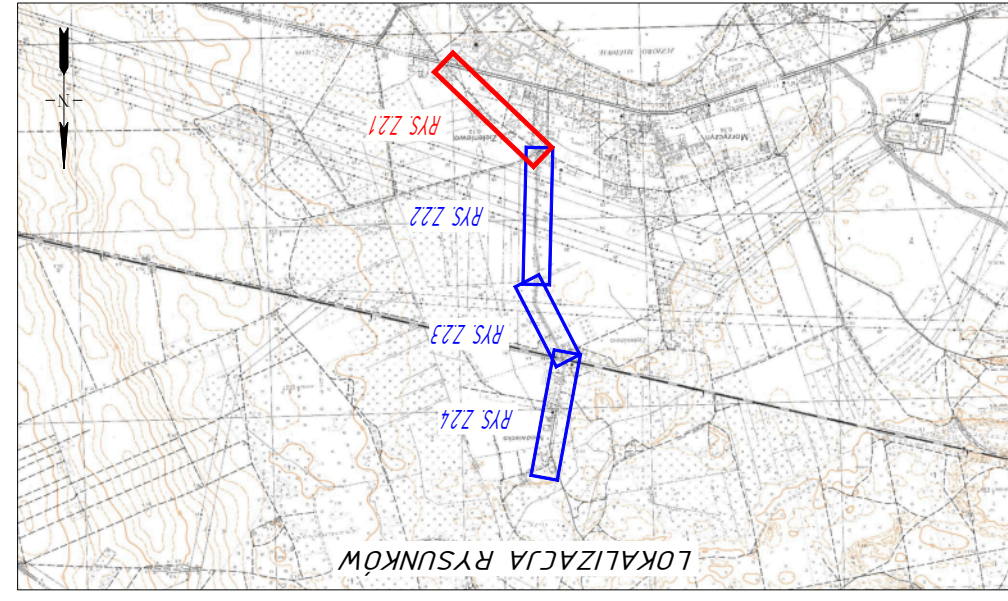
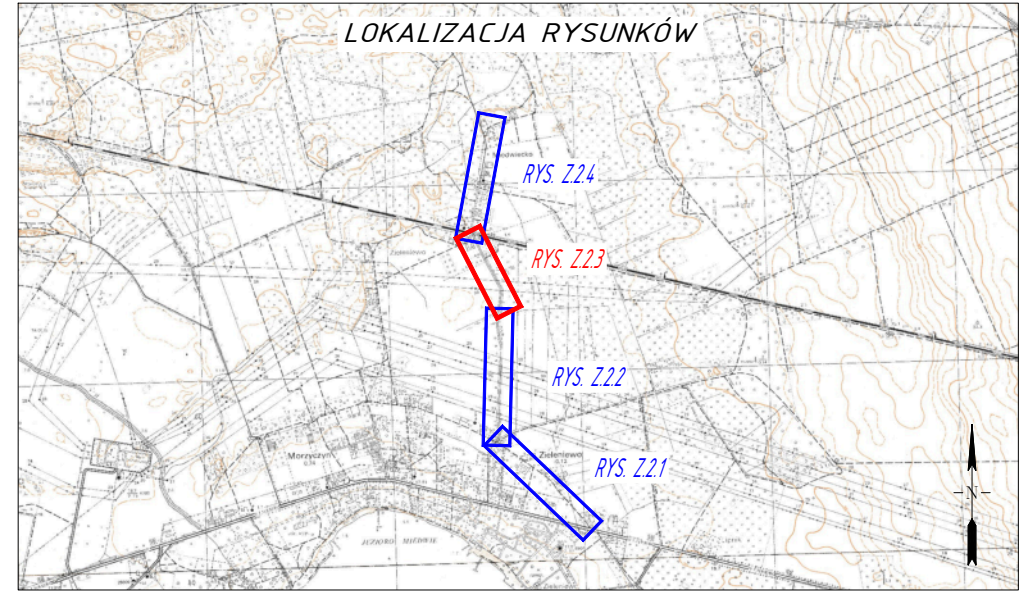
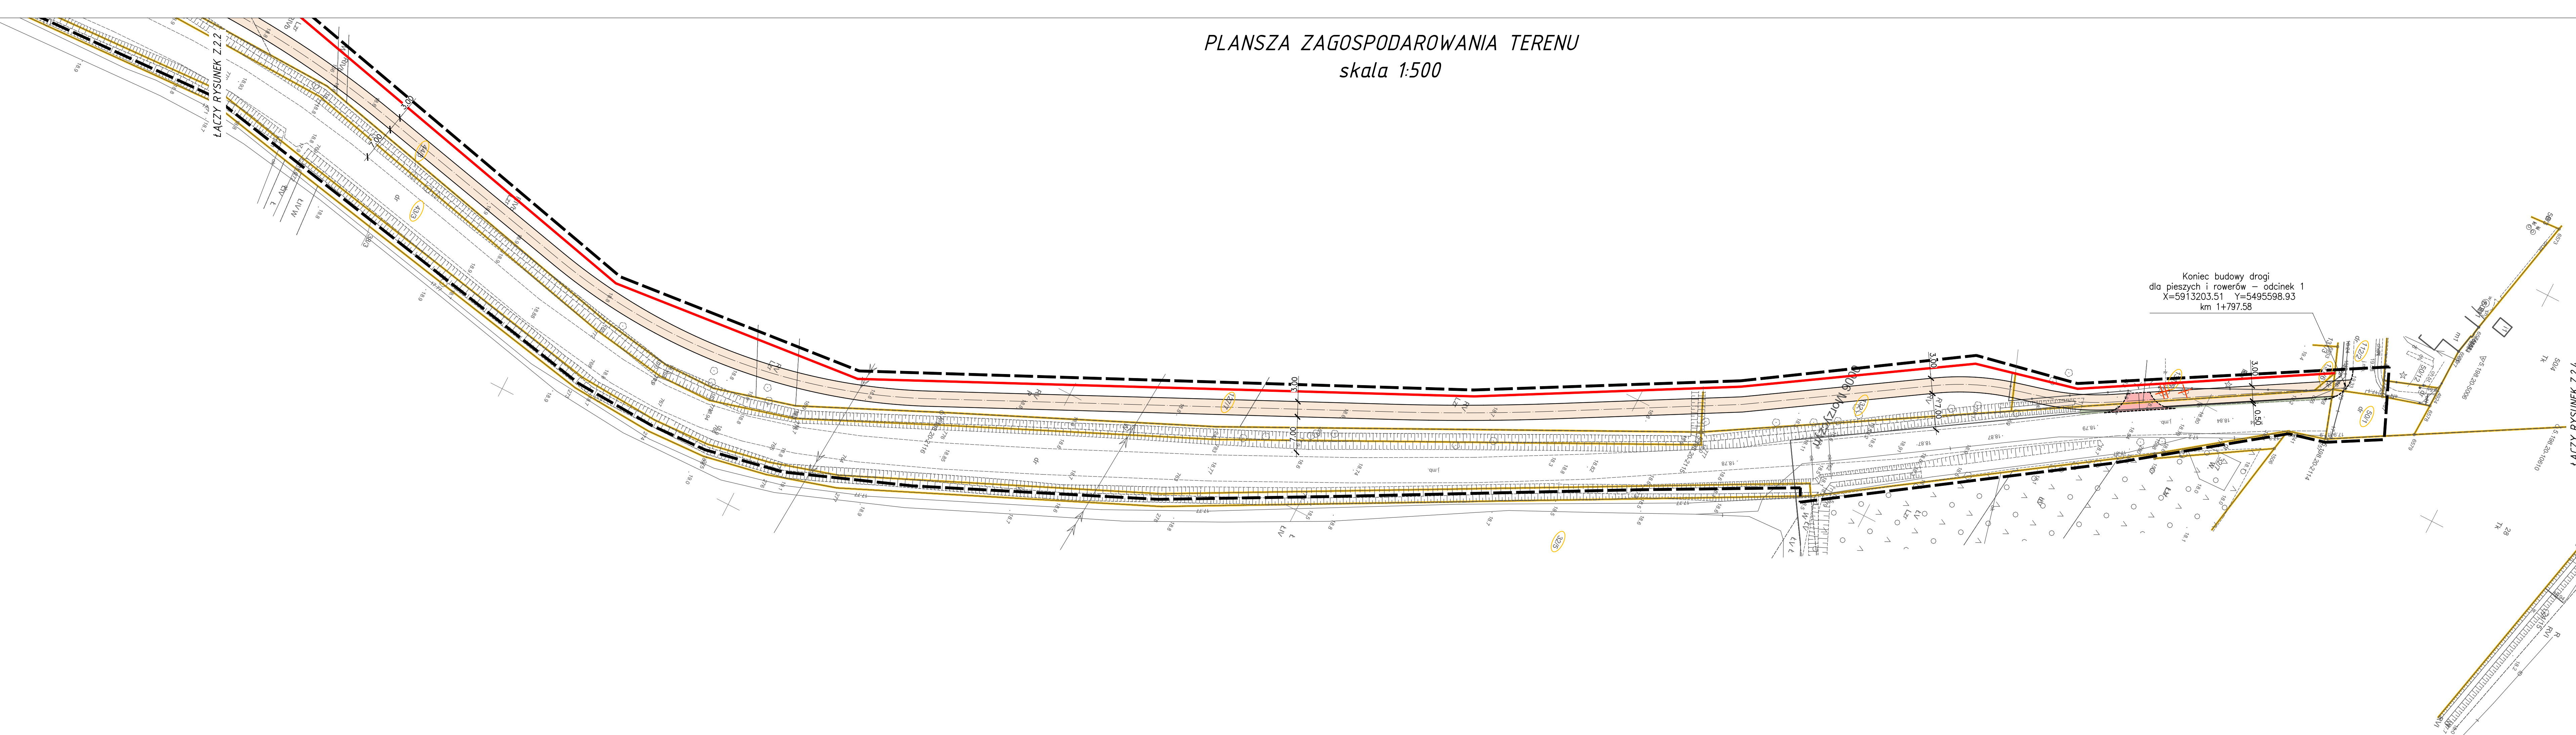


PLANSZA ZAGOSPODAROWANIA TERENU
skala 1:500


 


OZNACZENIA GRAFICZNE

- NAWIERZCHNIA DROGI DLA PIESZYCH-ROWERÓW
BRUKOWA KOSTKA BETONOWA 20x16,5 (k.grafit)
- NAWIERZCHNIA ZIAZDÓW
BRUKOWA KOSTKA BETONOWA 20x16,5 (k.szary)
- NAWIERZCHNIA OPASEK
KOSTKA KAMIENNA 8/11 CIĘTO-LUPANA (k.szary)
- POBOCZE GRUNTOWE, FILTRACYJNE
OBSIANE TRAWĄ
- TERENY ZIELONE
OBSIANE TRAWĄ
- KRAWEZNIK DROGOWY 15/30
WYNIESIENY 12cm / 1cm
- KRAWEZNIK NAJAZDOWY 15/22
WYNIESIENY 4cm
- OPORNIK 12/25
WTOPIONY 0cm
- NUMER EWIDENCYJNY
DZIAŁKI INWESTYCYJNEJ
- ELEMENTY DO USUNIĘCIA
- LINIA ROZGRANICZAJĄCA INWESTYCJE
- LINIA PODZIAŁU NIERUCHOMOŚCI
(Nowa granica pasa drogowego)

		INWESTOR GMINA KOBYLANKA ul. Szkolna 12, 73-108 Kobylanka			
		INWESTYCJA Rozbudowa drogi gminnej polegająca na budowie ciągu pieszo-rowerowego w Zeleniewie ul. Długa i ul. Kłopotka Józefa Popieluszki (do rozjazdu Cisowa/Popieluszki)			
		ADRES ul. Żwirki i Wigury 11, 60-601 Poznań, tel. 61 832 41 00, fax 61 832 41 01, e-mail: biuro@proinvest.pl			
PROJEKTOWANIE, NADZORY, INWESTYCJE LUKASZ ŻARNOWSKI ul. J. NOWAKOWSKIEGO 39/1, 73-110 STARGARD TEL.: 609 955 766, E-MAIL: eproinvest@poczta.fm		STADIUM OPRACOWANIA: KONCEPCJA		DATA IX.2025	SKALA 1:500
NAZWA RYS.					NR RYS.
PLANASZA ZAGOSPODAROWANIA TERENU					Z.2.3.
PROJEKTOWAŁ mgr inż. Łukasz Żarnowski		branża DROGOWA nr. upr. DAP/0200/POOD/12		PODS.	
SPRAWDZIŁ mgr inż. Tomasz Szynkowski		branża DROGOWA nr. upr. DAP/0055/POOD/12		PODS.	
Rysunek i zawarte w nim rozwiązania są integralną częścią dokumentacji projektowej (konstrukcji), prawami autorskimi					

PLANSZA ZAGOSPODAROWANIA TERENU
skala 1:500

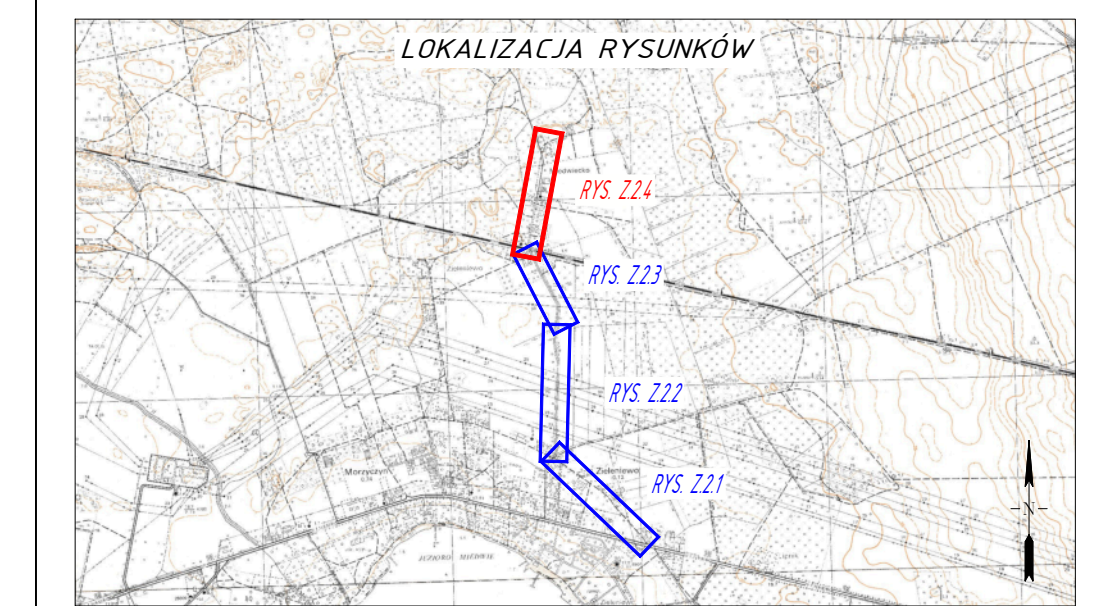 

- OZNACZENIA GRAFICZNE**
- NAWIERZCHNIA DROGI DLA PIESZYCH-ROWERÓW
BRUKOWA KOSTKA BETONOWA 20x16,5 (k. szary)
 - NAWIERZCHNIA ZIAZDÓW
BRUKOWA KOSTKA BETONOWA 20x16,5 (k. szary)
 - NAWIERZCHNIA OPASEK
KOSTKA KAMENNA 8x11 CIĘTO-LUPANA (k. szary)
 - PODOCZE GRUNTOWE, FILTRACYJNE
OBSIANE TRAWA
 - TERENY ZIELONE
OBSIANE TRAWA
 - KRAWIEZNIK DROGOWY 15/30
WYNESIONY 12cm / 1cm
 - KRAWIEZNIK NAJAZDOWY 15/22
WYNESIONY 4cm
 - OPORKNIK 12/25
WTOPIONY 0cm
 - NUMER EWIDENCYJNY
OZNAKI INWESTYCYJNEJ
 - ELEMENTY DO USUNIĘCIA
 - LINIA ROZGRANICZAJĄCA INWESTYCJĘ
 - LINIA PODZIAŁU NIERUCHOMOŚCI
(nowa granica pasa drogowego)

PROINVEST		INWESTOR: GMINA KOBYLANKA ul. Szkołna 12, 73-108 Kobylanka	
PROJEKTOWANIE, NADZORY, INWESTYCJE LUKASZ ZARNOWSKI UL. J. NOWAKOWSKIEGO 39/7, 73-110 STARGARD TEL.: 609 965 766, E-MAIL: eproinvest@poczta.fm		INWESTYCJA: Rozbudowa drogi gminnej polegająca na budowie ciągu pieszo-rowerowego w Zielonowie ul. Długa i ul. Kąpielza Jerzego Popiełuski (do rozjazdu Ciesno/Popiełuski) w Zielonowie ul. Długa i ul. Kąpielza Jerzego Popiełuski (do rozjazdu Ciesno/Popiełuski) 16/12/10/12/13/14/2477/	