


PLANSZA ZAGOSPODAROWANIA TERENU

skala 1:500

MAPA DO CELÓW PROJEKTOWYCH

OBJEKT: Jęczydół dz. wg zakresu - Osiedle Na Polanie Obręb: Jęczydół Gmina: Kobylanka Powiat: stargardzki Województwo: zachodniopomorskie	GEOTECH Zakład Geodezji i Planowania 73-110 Stargard, ul. Gdańska 4 tel./fax (81) 578-09-34
SKALA 1 : 500 Układ współrzędnych: 2000 strefa 5 Poziom odniesienia wysokości: PL-EVRF2007-NH Kierownik pracy: mgr inż. Edward Dubis nr upr. 2885	Wzornik wektorowy wykonano metodą: cyfrowo Wykonano w ramach pracy geodezyjnej NG.11.66401.1777.2025.AU
Mapa do celów projektowych sporządzona przy wykorzystaniu: 1. wektorowej mapy zasadniczej w skali 1:500 sekcje: 5, 186.20, 16.5.3, 3.4.5, 186.20.17.1, 1, 1.2 2. danych branżowych: urządzeń uzbrojenia podziemnego 3. pomiaru zieleni wysokiej i pomiarów przyrody oraz pomiaru innych obiektów wskazanych przez projektanta 4. opracowanych geodezyjnie-etnograficznych planów — z uwzględnieniem danych geodezyjnych i etnograficznych; — linie regulacyjne, osie ulic Na mapie do celów projektowych wykazano następujące uzgodnione przez ZUPD projekty sieci uzbrojenia terenu: 621/2010, 375/2013, 201/2025	W zakresie opracowania znajdują się punkty osnowy geodezyjnej nr. 5.186.20-1029 podlegające ochronie na podst. art. 15, art. 48 ust. 1 pkt 3 ustawy Prawo geodezyjne i kartograficzne Granice i nr działek ewidencyjnych według danych SP - WGK1K w Stargardzie z dnia: 27.07.2025r. Granice działek w zakresie opracowania są granicami prawnie obowiązującymi. Mapa do celów projektowych wykonana bez ustaleń obciążeń służebnościami gruntowymi. Art. 31 pkt 1 Rozporządzenia MR (Dz. U. 2020 poz. 1429) - zgodna
Informacje dodatkowe: 1. zakres pomiaru. 2. Redakcja znaków zgodna z rozporządzeniem Ministra Rozwoju, Pracy i Technologii z 23.07.2021r. w sprawie bazy danych obiektów topograficznych oraz mapy zasadniczej 3. Mapa do celów projektowych wykonana zgodnie z przepisami Rozporządzenia MR w sprawie standardów technicznych... (Dz. U. 2020, poz. 1429) 4. Mapa nadaje się do celów projektowych w zakresie pomiaru 5. Wszystkie trwałe obiekty budowlane podlegają wytyczeniu przez jednostkę wykonawstwa geodezyjnego. 6. Nie wyklucza się istnienia w terenie również uzbrojenia, o którym brak było informacji branżowych i nie zostało odnotowane w czasie inwentaryzacji geodezyjnej. Uzbrojenie opracowano na podstawie: 1. Danych branżowych - z literą B 2. Pośredniego ustalenia przebiegu aparatury elektromagnetycznej - z literą A 3. Digitalizacji analogowej mapy zasadniczej - z literą D 4. Bezpośrednich pomiarów powykonawczych - bez litery W związku z tym w częściach 1 - 3 nie gwarantuje się kompletności, a dokładność położenia uzbrojenia na mapie może być niższa od dokładności kartometrycznej mapy.	Identyfikator zgłoszenia prac geodezyjnych: NG.11.66401.1777.2025.AU Organ służby geodezyjnej, który otrzymał zgłoszenie: STAROSTA STARGARDZKI Wykonawca prac geodezyjnych: "GEOTECH" Zakład Geodezji i Planowania Edward Dubis Oznaczenie oraz data sporządzenia dokumentu: z dnia: 13.08.2025r. Inne nazwiska kierownika prac: Edward Dubis Nr uprawnień zawodowych kierownika prac: Upr. zw. 2885
Aktualność mapy do celów projektowych na dzień: 27.07.2025r.	mgr inż. Edward Dubis Kierownik jednostki wykonawstwa geodezyjnego

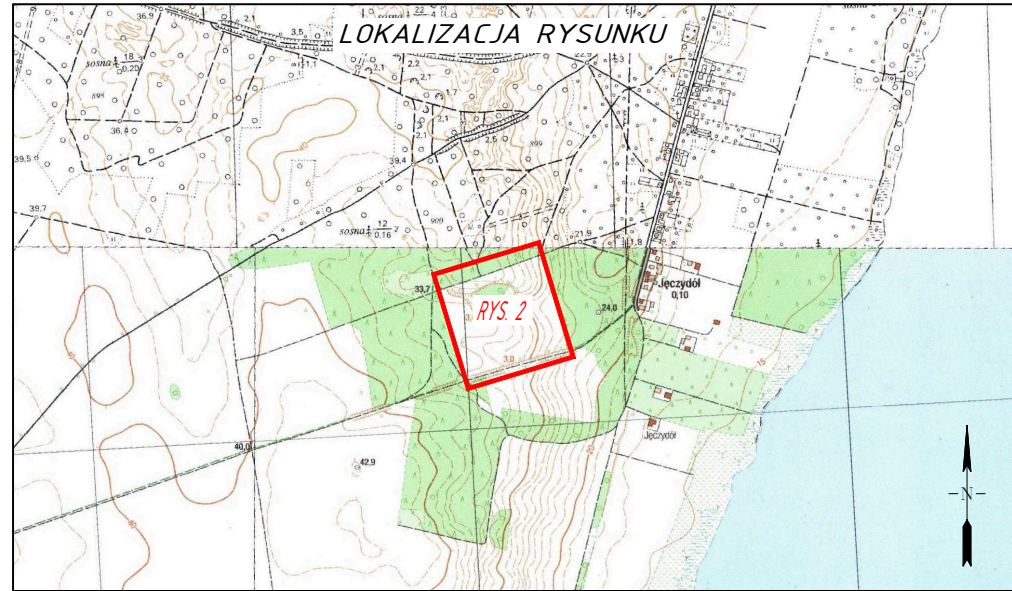

OZNACZENIA GRAFICZNE

- NAWIERZCHNIA JEZDNI
BRUKOWA KOSTKA BETONOWA TYPU 20x16,5 (k.szary)
- NAWIERZCHNIA JEZDNI
BRUKOWA KOSTKA BETONOWA TYPU EKO 20x16,5 (k.szary)
- NAWIERZCHNIA CHODNIKÓW
BRUKOWA KOSTKA BETONOWA 20x10 (k.szary)
- NAWIERZCHNIA ZIAZDÓW (ISTNIEJĄCE DO PRZEBUDOWY)
BRUKOWA KOSTKA BETONOWA 20x16,5 (k.grafit)
- NAWIERZCHNIA ZIAZDÓW (BUDOWA)
BRUKOWA KOSTKA BETONOWA 20x16,5 (k.grafit)
- POBOCZE GRUNTOWE
OBSIANE TRAWA
- KRAWIEZNIK DROGOWY 15/30
WYNIESIONY 12cm/1cm
- KRAWIEZNIK NAJAZDOWY 15/22
WYNIESIONY 4cm/2cm
- OPORNIK 12/25
WTOPIONY 0cm
- 195
NUMER DZIAŁKI INWESTYCYJNEJ
- LINIA ROZGRANICZAJĄCA INWESTYCJĘ

PROINVEST INWESTOR GMINA KOBYLANKA ul. Szkolna 12, 73-108 Kobylanka INWESTYCJA Budowa dróg w Jęczydole osiedle "Na Polanie"	ADRES dz. 195, 196/2, 191, 38/1, 194, 171, 193, 25/1 obr. 0003 Jęczydół, gm. Kobylanka (jedn. ewid. 321406.2), pow. stargardzki	STADIUM OPACOWANIA PROJEKT BUDOWLANO-WYKONAWCZY	DATA IX.2025	SKALA 1: 500
PLANSZA ZAGOSPODAROWANIA TERENU				
PROJEKTOWAŁ mgr inż. Łukasz Żarnowski		branża DROGOWA		PODSIS
SPRAWDZIŁ mgr inż. Tomasz Szynkowski		branża DROGOWA		PODSIS
Rysunek i zawartość w nim rozważania są integralną częścią dokumentacji projektowej chronionej prawami autorskimi				