
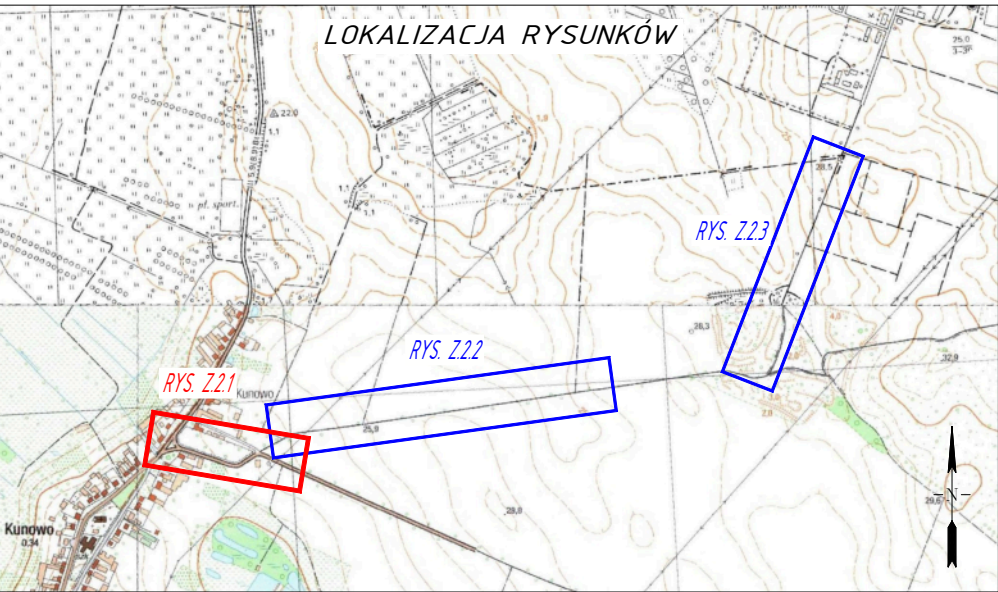


PLANSZA ZAGOSPODAROWANIA TERENU
skala 1:500

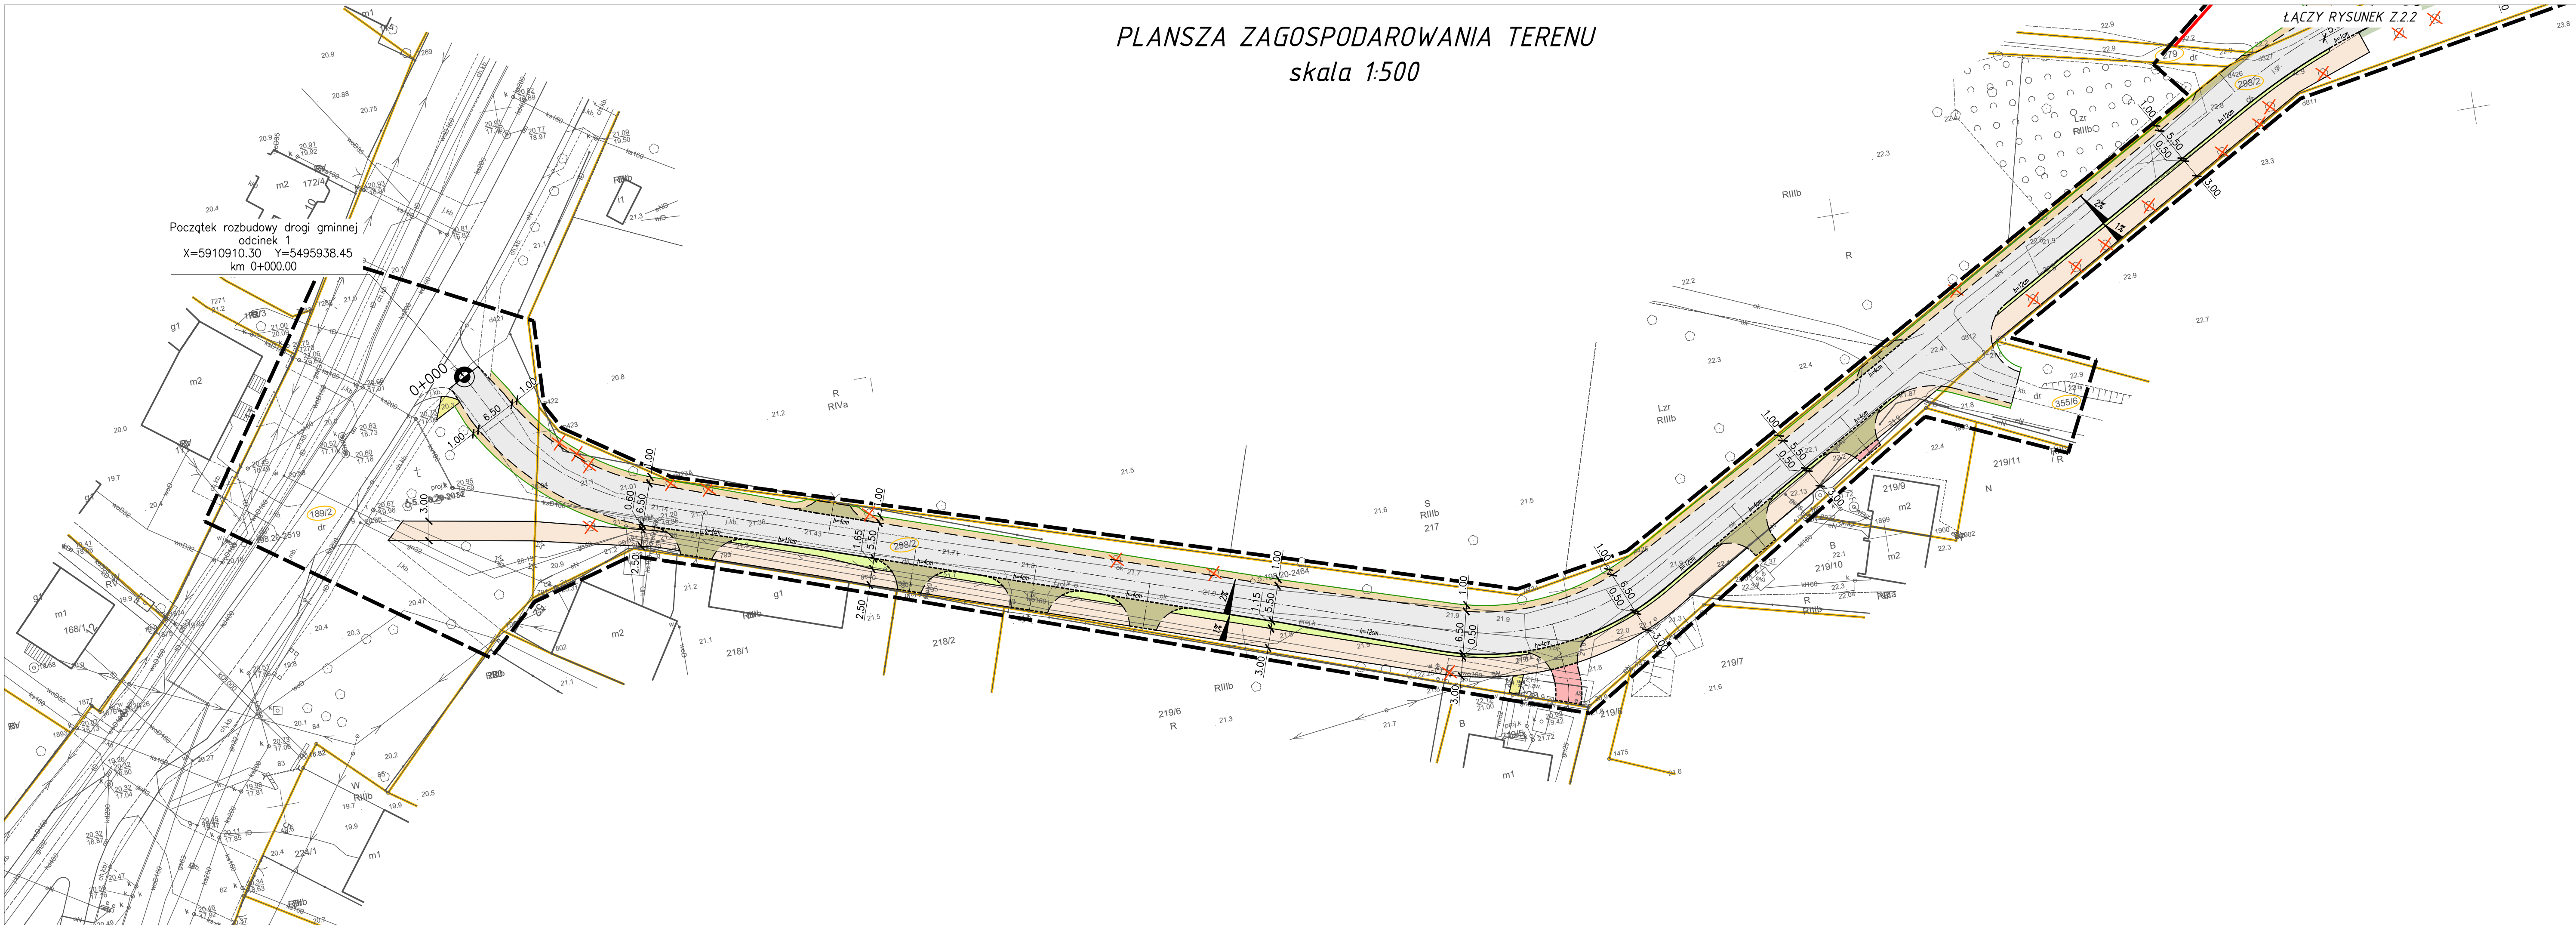


OZNACZENIA GRAFICZNE

- NAWIERZCHNIA JEZDNI
MIESZANKA MINERALNO-ASFALTOWA
- NAWIERZCHNIA ZJAZDÓW
MIESZANKA MINERALNO-ASFALTOWA
- NAWIERZCHNIA ZJAZDÓW
BRUKOWA KOSTKA BETONOWA 20x16,5 (k.szary)
- NAWIERZCHNIA DROGI DLA PIESZYCH-ROWERÓW
MIESZANKA MINERALNO-ASFALTOWA
- NAWIERZCHNIA CHODNIKÓW
BRUKOWA KOSTKA BETONOWA 20x10 (k.szary)
- NAWIERZCHNIA OPASEK
KOSTKA KAMIENNA 8/11 CIĘTO-LUPANA (k. szary)
- POBOCZE GRUNTOWE
MIESZANKA NIEZWIĄZANA 0/31,5
- POBOCZE GRUNTOWE
OBSIANE TRAWA
- TERENY ZIELONE
OBSIANE TRAWA
- KRAWIEŻNIK DROGOWY 15/30
WYNIESIONY 12cm / 1cm
- KRAWIEŻNIK NAJAZDOWY 15/22
WYNIESIONY 4cm
- OPORNIK 12/25
WTOPIONY 0cm
- NUMER EWIDENCYJNY
DZIAŁKI INWESTYCYJNEJ
- ELEMENTY DO USUNIĘCIA
- LINIA ROZGRANICZAJĄCA INWESTYCJE
- LINIA PODZIAŁU NIERUCHOMOŚCI
(nowa granica pasa drogowego)

	INWESTOR	GMINA KOBYLANKA ul. Szkolna 12, 73-108 Kobylanka	
	INWESTYCJA	Rozbudowa drogi gminnej Kunowo-Lipnik – ODCINEK 1 i 2	
	ADRES	dz. 189/2, 298/2, 355/6, 279, 281, 282, 291, 292, 299, 306/1, 308/1, 307/1, 308/2 obr. 0005 Kunowo gm. Kobylanka (jedn. ewid. 321406_2) dz. 30/1 obr. Lipnik, gm. Stargard (jedn. ewid. 321410_2), pow. stargardzki	
	STADIUM OPRACOWANIA:	KONCEPCJA	DATA IX.2025
NAZWA RYS.		SKALA	1:500
PLANSZA ZAGOSPODAROWANIA TERENU		Z.2.1	
PROJEKTOWAŁ	mgr inż. Łukasz Żarnowski	branża DROGOWA	PODPIS
SPRAWDZIŁ	mgr inż. Tomasz Szynkowski	branża DROGOWA	PODPIS
Rysunek i zawarte w nim rozwiązania są integralną częścią dokumentacji projektowej chronionej prawami autorskimi			

ANSZA ZAGOSPODAROWANIA TERE
skala 1:500


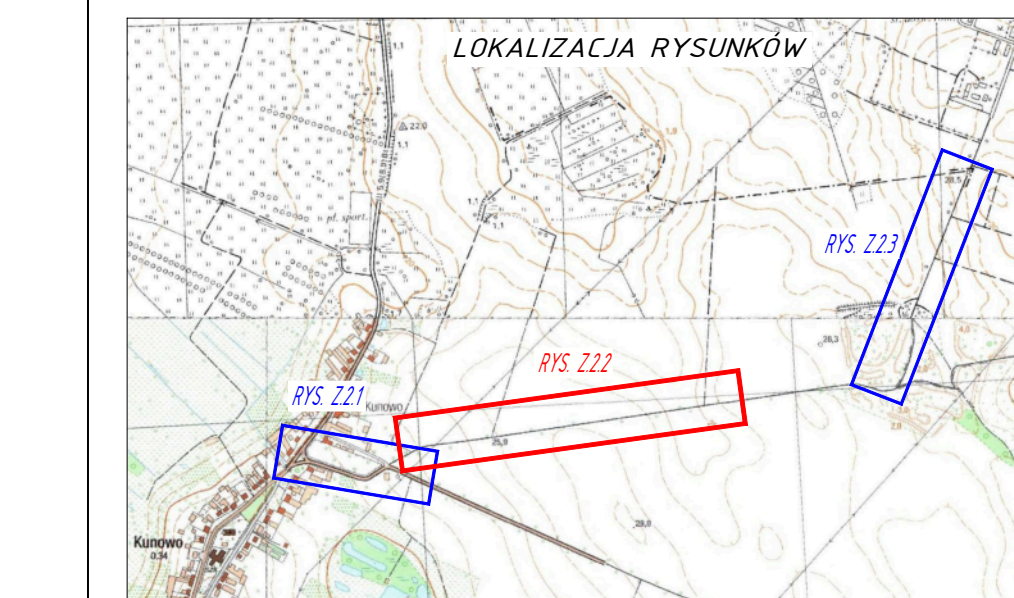


OZNACZENIA GRAFIC.

- | | |
|---|---|
|  | NAWERCHNIA JEZONI
MIESZANKA MINERALNO-ASFALTOWA |
|  | NAWERCHNIA ZIADZOW
MIESZANKA MINERALNO-ASFALTOWA |
|  | NAWERCHNIA ZIADZOW
BRUNOWA KOSTKA BETONOWA 20x10x5 |
|  | NAWERCHNIA DROGU DLA PECHYCHOR
MIESZANKA MINERALNO-ASFALTOWA |
|  | NAWERCHNIA CHODNIKOW
BRUNOWA KOSTKA BETONOWA 20x10x10 |
|  | NAWERCHNIA OPASEK
KOSTKA KAMENNA 6/11 CIEMNO-LUBIANA |
|  | POBODZC GRUNTOWE
MIESZANKA NIEZWIADANA 0/13,5 |
|  | POBODZC GRUNTOWE
OSIANKA TRAWA |
|  | TERENY ZIELONE
OSIANKA TRAWA |
|  | KRAJEWNIK DROGOWY 15/30
WYMIESZANY 12cm / 1 cm |
|  | KRAJEWNIK NAJAZDOWY 15/22
WYMIESZANY |
|  | DOPRNIK 12/25
WYTOPION 8cm |
|  | NUMER EWIDENCYJNY
DZIAŁKI INWESTYCYJNEJ |
|  | ELEMENTY DO UŚCISZENIA |
|  | LINKA ROZGRZANIANIA INWESTYCJE |
|  | LINKA PODZIŁU NIEPOCHODZĄCY
Pracę zabrać przed rozpoczęciem |

[illegible]

PLANSZA ZAGOSPODAROWANIA TEREN
skala 1:500

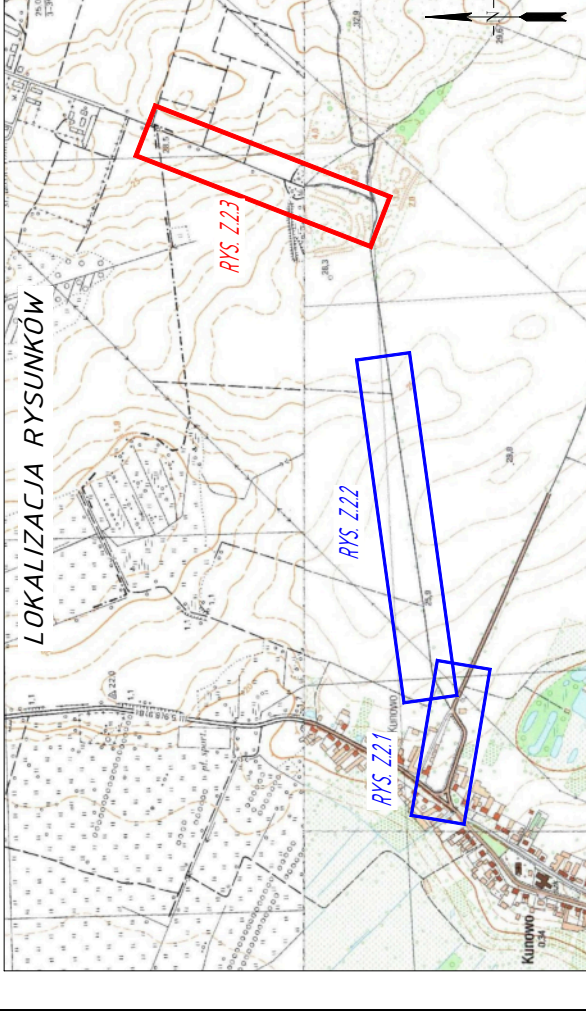 

OZNACZENIA GRAFICZNE

- | | |
|---|----------------------------------|
|  | MAWZERZCINA JEZYN |
|  | MAWZERZCINA MINERALNO-ASFALTOWA |
|  | MAWZERZCINA ZIAROW |
|  | MAWZERZCINA ZIAROWA SIECIOWA |
|  | MAWZERZCINA ZIAROWA PRZESZNIA |
|  | MIESZANKA MINERALNO-ASFALTOWA |
|  | POROCZKE GRUNTOWE |
|  | OBSIANE TRAWA |
|  | TERENY JEZELONE |
|  | TERENY JEZELONE |
|  | KRAJEWNIAK PROSZONY 15 30 |
|  | WYNIENISZY 12cm x 1m |
|  | KRAJEWNIAK MAJAZIOWY 15 22 |
|  | WYNIENISZY 4cm |
|  | OPORKIK 12 25 |
|  | NUMER ENDEMICZNY |
|  | DZIAŁKI INWESTYCYJNE |
|  | ELEMENTY DO USUNIĘCIA |
|  | LINIA ROZGRANICZAJĄCA INWESTYCJE |

[illegible]