


PLAN SZA ZAGOSPODAROWANIA TERENÓW
skala 1:500

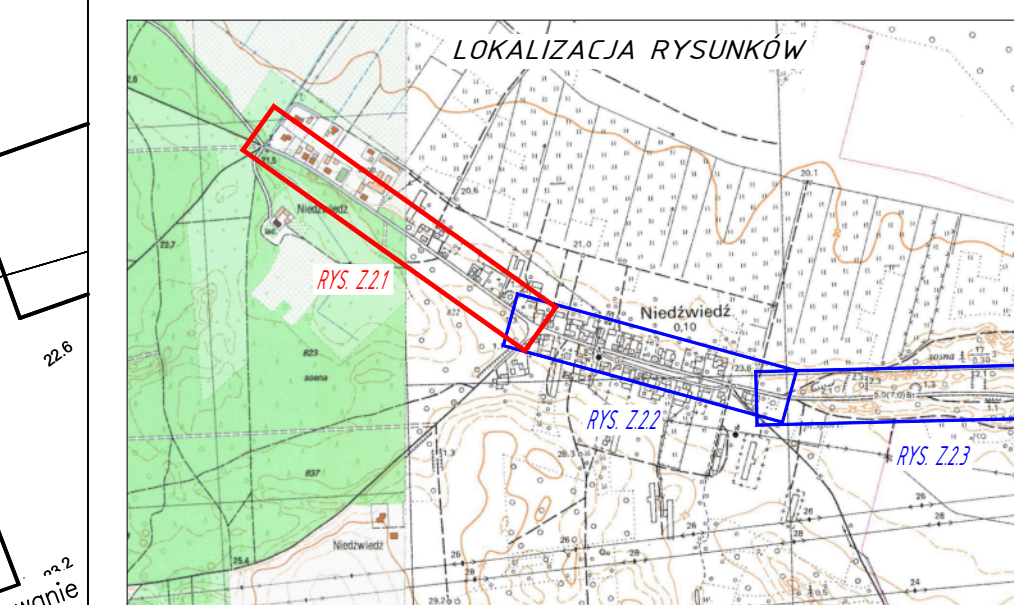

14964.3 km] OZNACZENIA GRAFIC

- | | |
|---|--|
|  | NAWERZCHNIA JEZONI
MIESZANKA MINERALNO-ASFALTOWA |
|  | NAWERZCHNIA JEZONI
BRUKOWA KOSTKA BETONOWA 20x16,5 (k.szary) |
|  | NAWERZCHNIA ZATOKI AUTOBUSOWEJ
KOSTKA KAMENIA 15/17 SURDOWO-LIPANA (k.szary) |
|  | NAWERZCHNIA STANOWISK POSTOJOWYCH
BRUKOWA KOSTKA BETONOWA 20x16,5 (k.szary) |
|  | NAWERZCHNIA ZJAZDOW
MIESZANKA MINERALNO-ASFALTOWA |
|  | NAWERZCHNIA ZJAZDOW
BRUKOWA KOSTKA BETONOWA 20x16,5 (k.szary) |
|  | NAWERZCHNIA SIECIKI PESZO-BIROWEROWEJ
BRUKOWA KOSTKA BETONOWA 20x16,5 (k.szary) |
|  | NAWERZCHNIA CHODNIKOW
BRUKOWA KOSTKA BETONOWA 20x16 (k.szary) |
|  | POBIECZ GRUNTOWE
MIESZANKA NIEZWIĄZANA 0/315 |
|  | TERENY ZIELONE
OSIANKA TRAWA |
|  | KRAWIEŻNIK DROGOWY 15/30
WYNESIONY 12cm / 1cm |
|  | KRAWIEŻNIK NAJAZDOWY 15/22
WYNESIONY 12cm |
|  | OPORKNIK 12/25
WOPORKNY 6cm |
|  | NUMER EWIDENCYJNY
DZIAŁKI INWESTYCYJNEJ |
|  | ELEMENTY DO USUNIĘCIA |
|  | LINIA ROZGRANICZAJĄCA INWESTYCJE |
|  | LINIA PODZIAŁU NIERUCHOMOŚCI
(linia graniczna pasa drogowego) |

PROINVEST

PROJEKTOWANIE, NADZORY, INWESTYCJE

UL. ŻERANÓWSKA 10

I. J. NOWAKOWSKICH 97-117, 31-710 STARGARD

TEL. 505 555 706, E-MAIL: aprinvest@poczta.fm

NADZOR: KRS

WZNECATOR


GMINA KOBYLANKA

INWESTYCJA

ul. Szkolna 12, 73-108 Kobylanka



ADRES

o długości 2,234 km, szerokości 12,5 m, 16,5 m, 18,5 m, 20 m, 22 m, 24 m,

 

- OZNACZENIA GRAFICZNE**
- NAWIERZCHNIA JEZDNI MIESZANKA MINERALNO-ASFALTOWA
 - NAWIERZCHNIA JEZDNI BRUKOWA KOSTKA BETONOWA 20x16,5 (k szary)
 - NAWIERZCHNIA ZATOKI AUTOBUSOWEJ KOSTKA KAMENNA 15/17 SOROWO-LUPANA (k szary)
 - NAWIERZCHNIA STANOWISK POSTOJOWYCH BRUKOWA KOSTKA BETONOWA 20x16,5 (k szary)
 - NAWIERZCHNIA ZIAZDOW MIESZANKA MINERALNO-ASFALTOWA
 - NAWIERZCHNIA ZIAZDOW BRUKOWA KOSTKA BETONOWA 20x16,5 (k szary)
 - NAWIERZCHNIA SIECI PIESZO-ROWEROWEJ BRUKOWA KOSTKA BETONOWA 20x16,5 (k szary)
 - NAWIERZCHNIA CHODNIKOW BRUKOWA KOSTKA BETONOWA 20x10 (k szary)
 - POBIELZE GRUNTOWE MIESZANKA NIEZWIĄZANA 0/315
 - TERENY ZIELONE OBSIANS TRAWA
 - KRAWIEZNIK DROGOWY 15/30 WYNIES

PLANSZA ZAGOSPODAROWANIA TERENU
skala 1:500

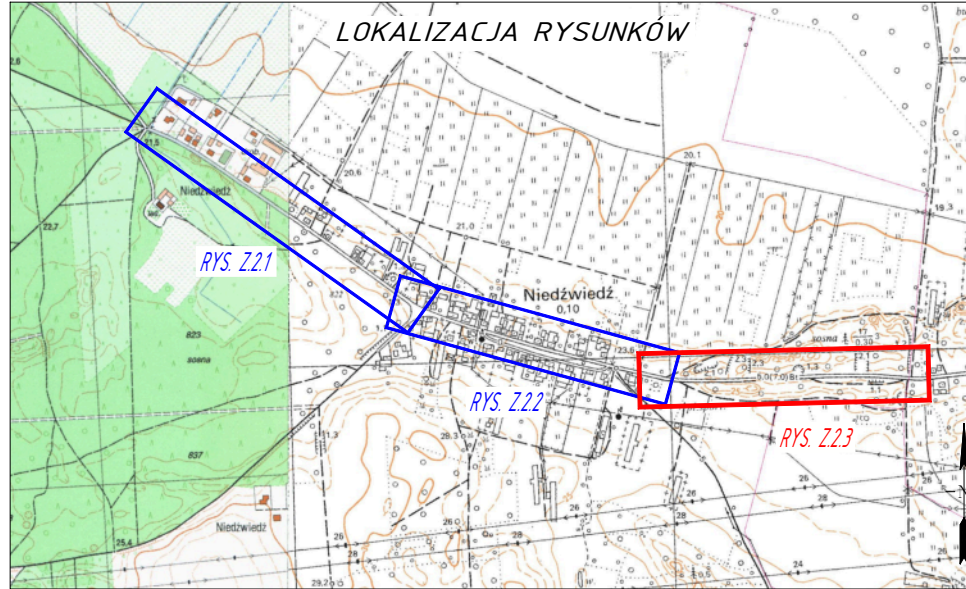 

- OZNACZENIA GRAFICZNE**
- NAWIERZCHNIA JEZDNI
MIESZANKA MINERALNO-ASFALTOWA
 - NAWIERZCHNIA JEZDNI
BRUKOWA KOSTKA BETONOWA 20x16,5 (k.szary)
 - NAWIERZCHNIA ZATOKI AUTOBUSOWEJ
KOSTKA KAMENNA 15/17 SOROWO-LUPANA (k.szary)
 - NAWIERZCHNIA STANOWISK POSTOJOWYCH
BRUKOWA KOSTKA BETONOWA 20x16,5 (k.szary)
 - NAWIERZCHNIA ZIAZDOW
MIESZANKA MINERALNO-ASFALTOWA
 - NAWIERZCHNIA ZIAZDOW
BRUKOWA KOSTKA BETONOWA 20x16,5 (k.szary)
 - NAWIERZCHNIA SIECI PIESZO-ROWEROWEJ
BRUKOWA KOSTKA BETONOWA 20x16,5 (k.grafit)
 - NAWIERZCHNIA CHODNIKOW
BRUKOWA KOSTKA BETONOWA 20x10 (k.szary)
 - POBLODZE GRUNTOWE
MIESZANKA NIEZWIĄZANA 0/31,5
 - TERENY ZIELONE
OBSIANE TRAWA
 - KRAWIEZNIK DROGOWY 15/30
WYNIESIONY 12cm / 1cm
 - KRAWIEZNIK NAJAZDOWY 15/22
WYNIESIONY 4cm
 - OPONNIK 12/25
WYTAPIONY 6cm
 - NUMER EWIDENCYJNY
DZIAŁKI INWESTYCYJNEJ
 - ELEMENTY DO USUNIĘCIA
 - LINIA ROZGRANICZAJĄCA INWESTYCJE
 - LINIA PODZIAŁU NIERUCHOMOŚCI
(nowa granica posesi drogowego)

PROINVEST	INWESTOR	GINA KOBYLANKA ul. Szkolna 12, 73-108 Kobylanka
PROINVEST	INWESTYCJA	Rozbudowa drogi gminnej Niedzwiedź - Reptowo
PROJEKTOWANIE, NADZORY, INWESTYCJE LUKASZ ZARNOWSKI ul. J. NOWAKOWSKIEGO 37/1, 73-110 STARGARD TEL. 606 965 766, E-MAIL: proinvest@proinvest.pl	ADRES	o. 223/1, 223/2, 805/1, 805/2, 805/3, 805/99, 805/100
STADIUM OPRACOWANIA: KONCEPCJA	DATA: VIII.2025	SKALA: 1:500
PLANSZA ZAGOSPODAROWANIA TERENU		
PROJEKTOWAŁ mgr inż. Łukasz Zarnowski	BRANŻA DROGOWA	PODSZ Z.2.3
SPRAWDZIŁ mgr inż. Tomasz Szykowski	BRANŻA DROGOWA	PODSZ Z.2.3

Rysunek i zawarte w nim rozwiązania są integralną częścią dokumentacji projektowej chronionej prawami autorskimi