


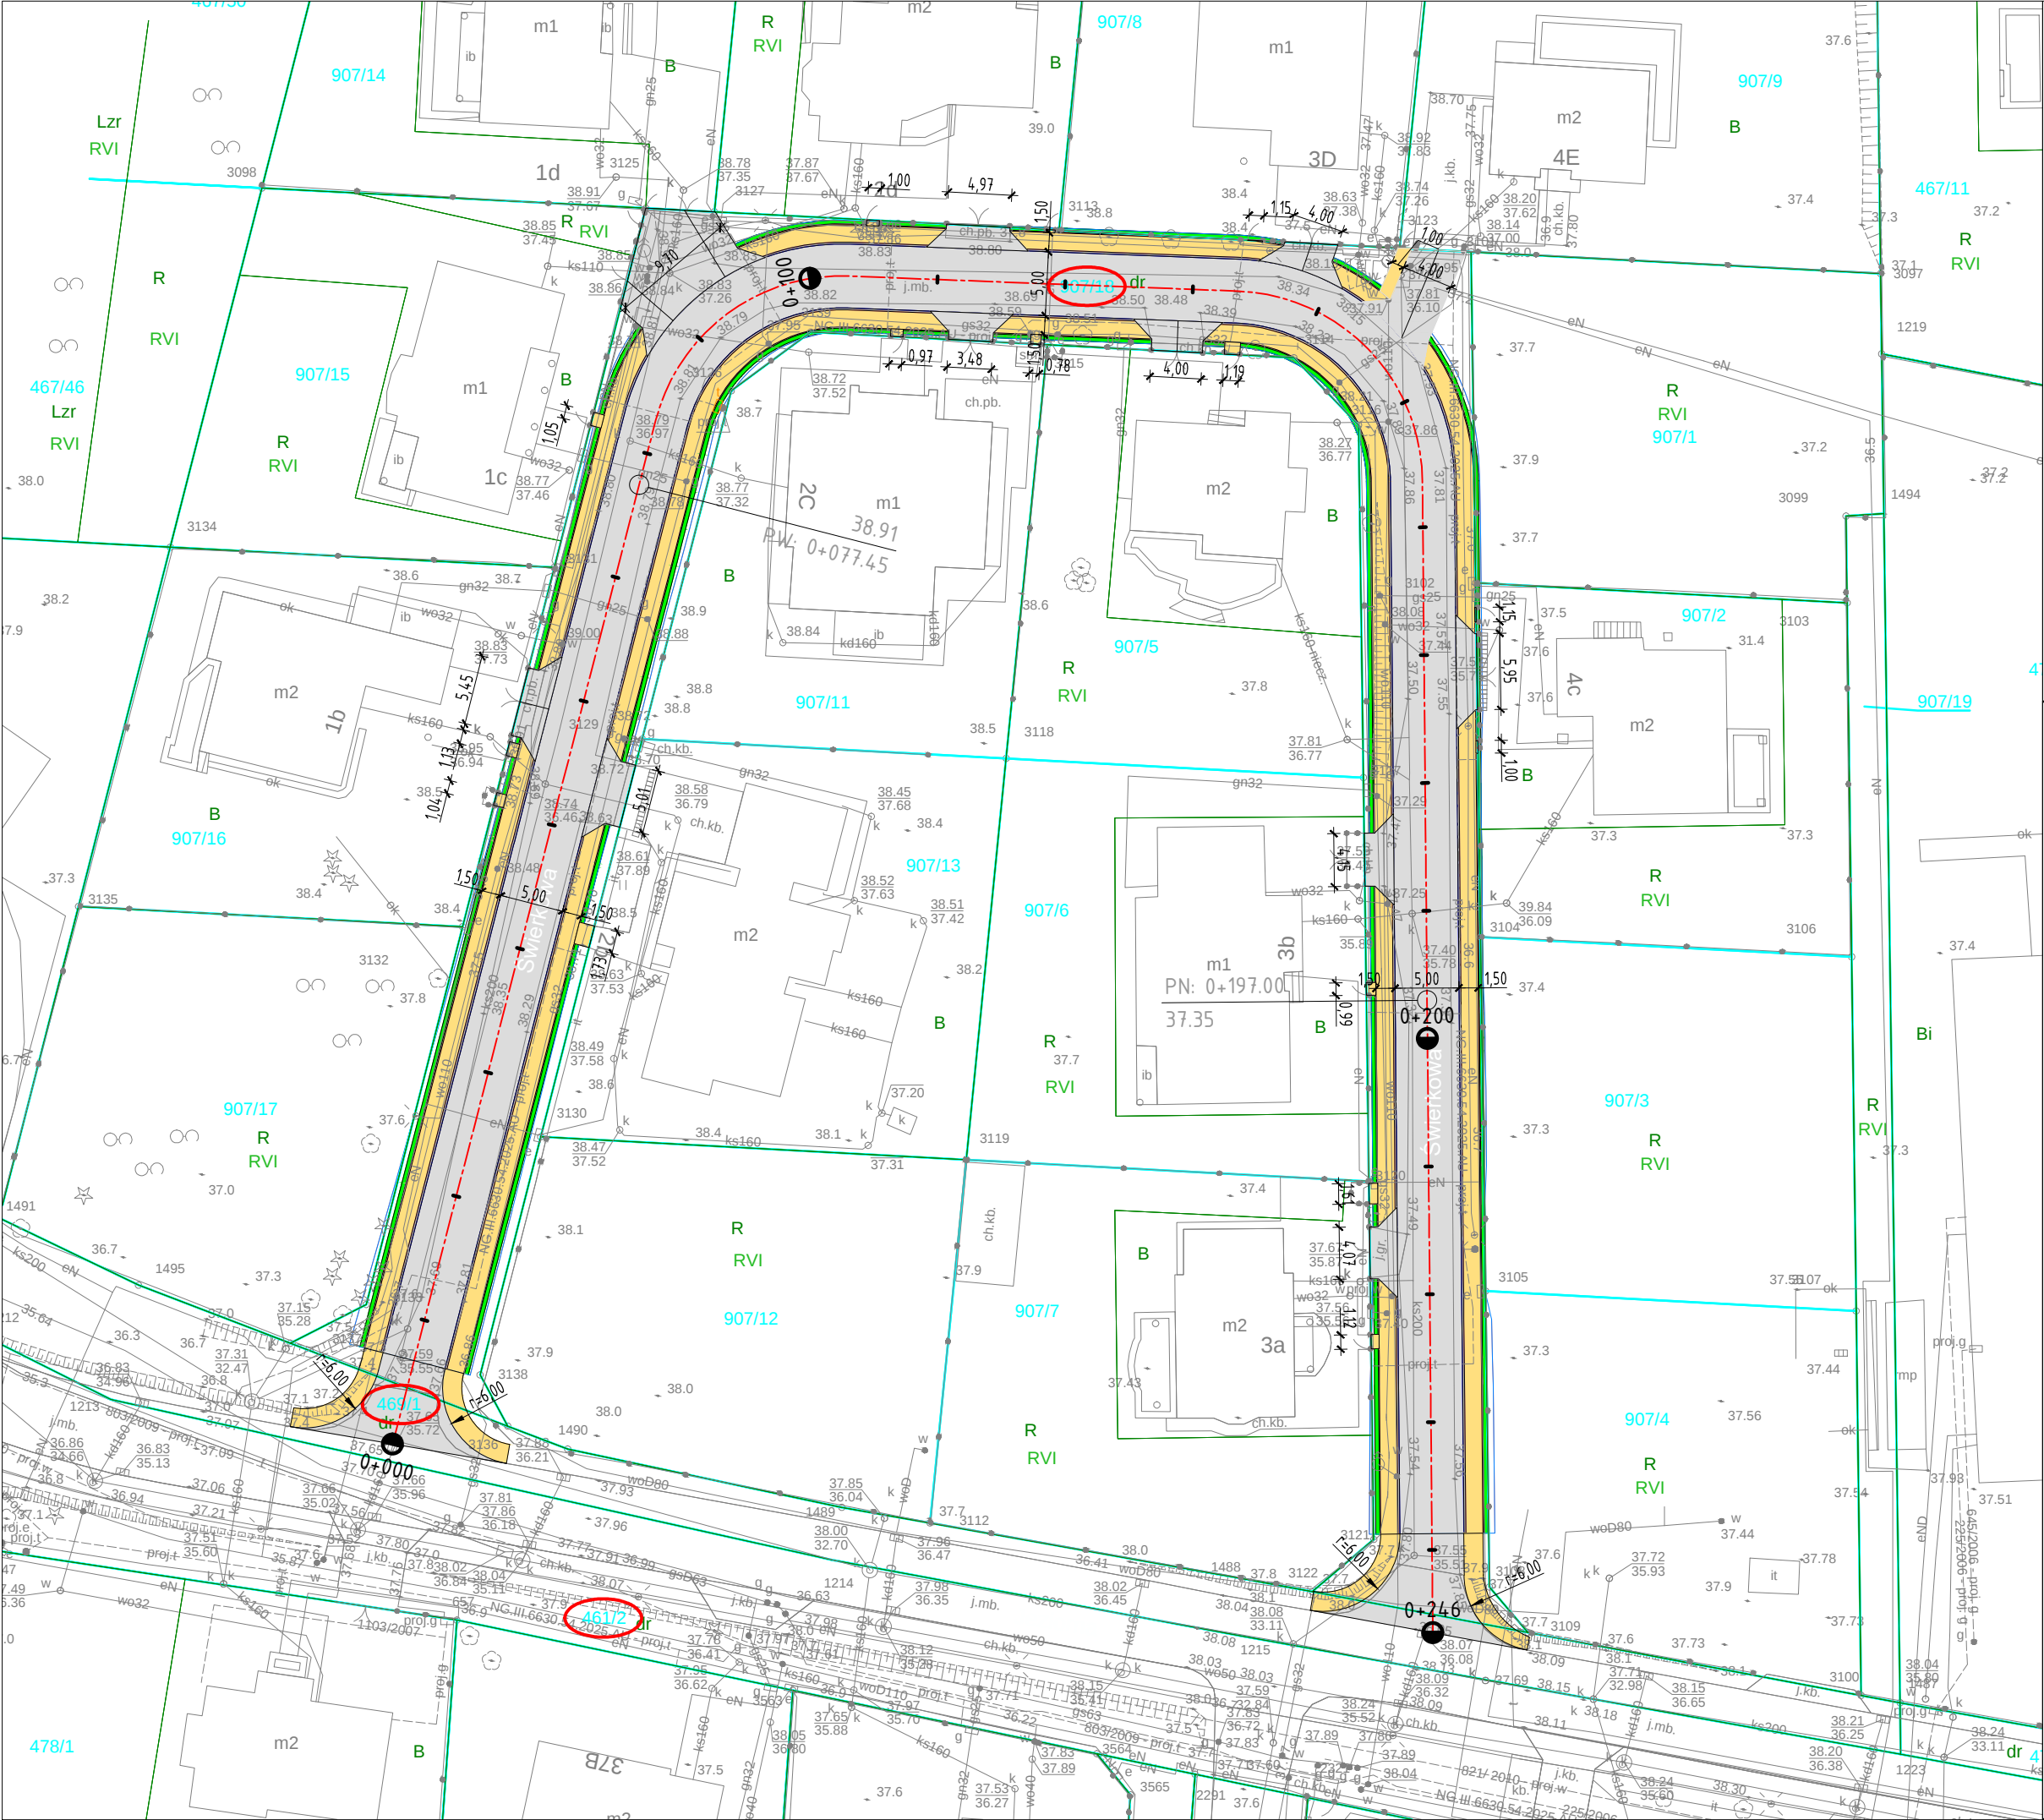

00/00

- proj. jezdnia o nawierzchni z kostki betonowej typu EKO

- proj. chodnik o nawierzchni z kostki betonowej typu "Polbruk"

- proj. pobocza

- granice nieruchomości gruntowych

- nieruchomości objęte opracowaniem

protrans

CONSULTING

Jednostka projektowa:
"Pro-Trans" Consulting
ul. Wiejska 9
73-110 Stargard
tel. 601 622 393

Investor:
Gmina Kobylanka
ul. Szkolna 12,
73-108 Kobylanka

Przedmiot opracowania:

Skala:
1:500

Branża:
DROGOWA

Data:
07/2025

Przebudowa ul. Świerkowej w Kobylance

Plan Zagospodarowania Terenu - koncepcja

Funkcja:	Branża:	Tytuł, imię i nazwisko	Nr uprawnień	Podpis	Nr rys.
Projektant:	Drogowa	mgr inż. Ireneusz Śnica	ZAP/0180/POOD/10		
Projektant:	Sanitarna				
Projektant:	Elektryczna				
					D2