


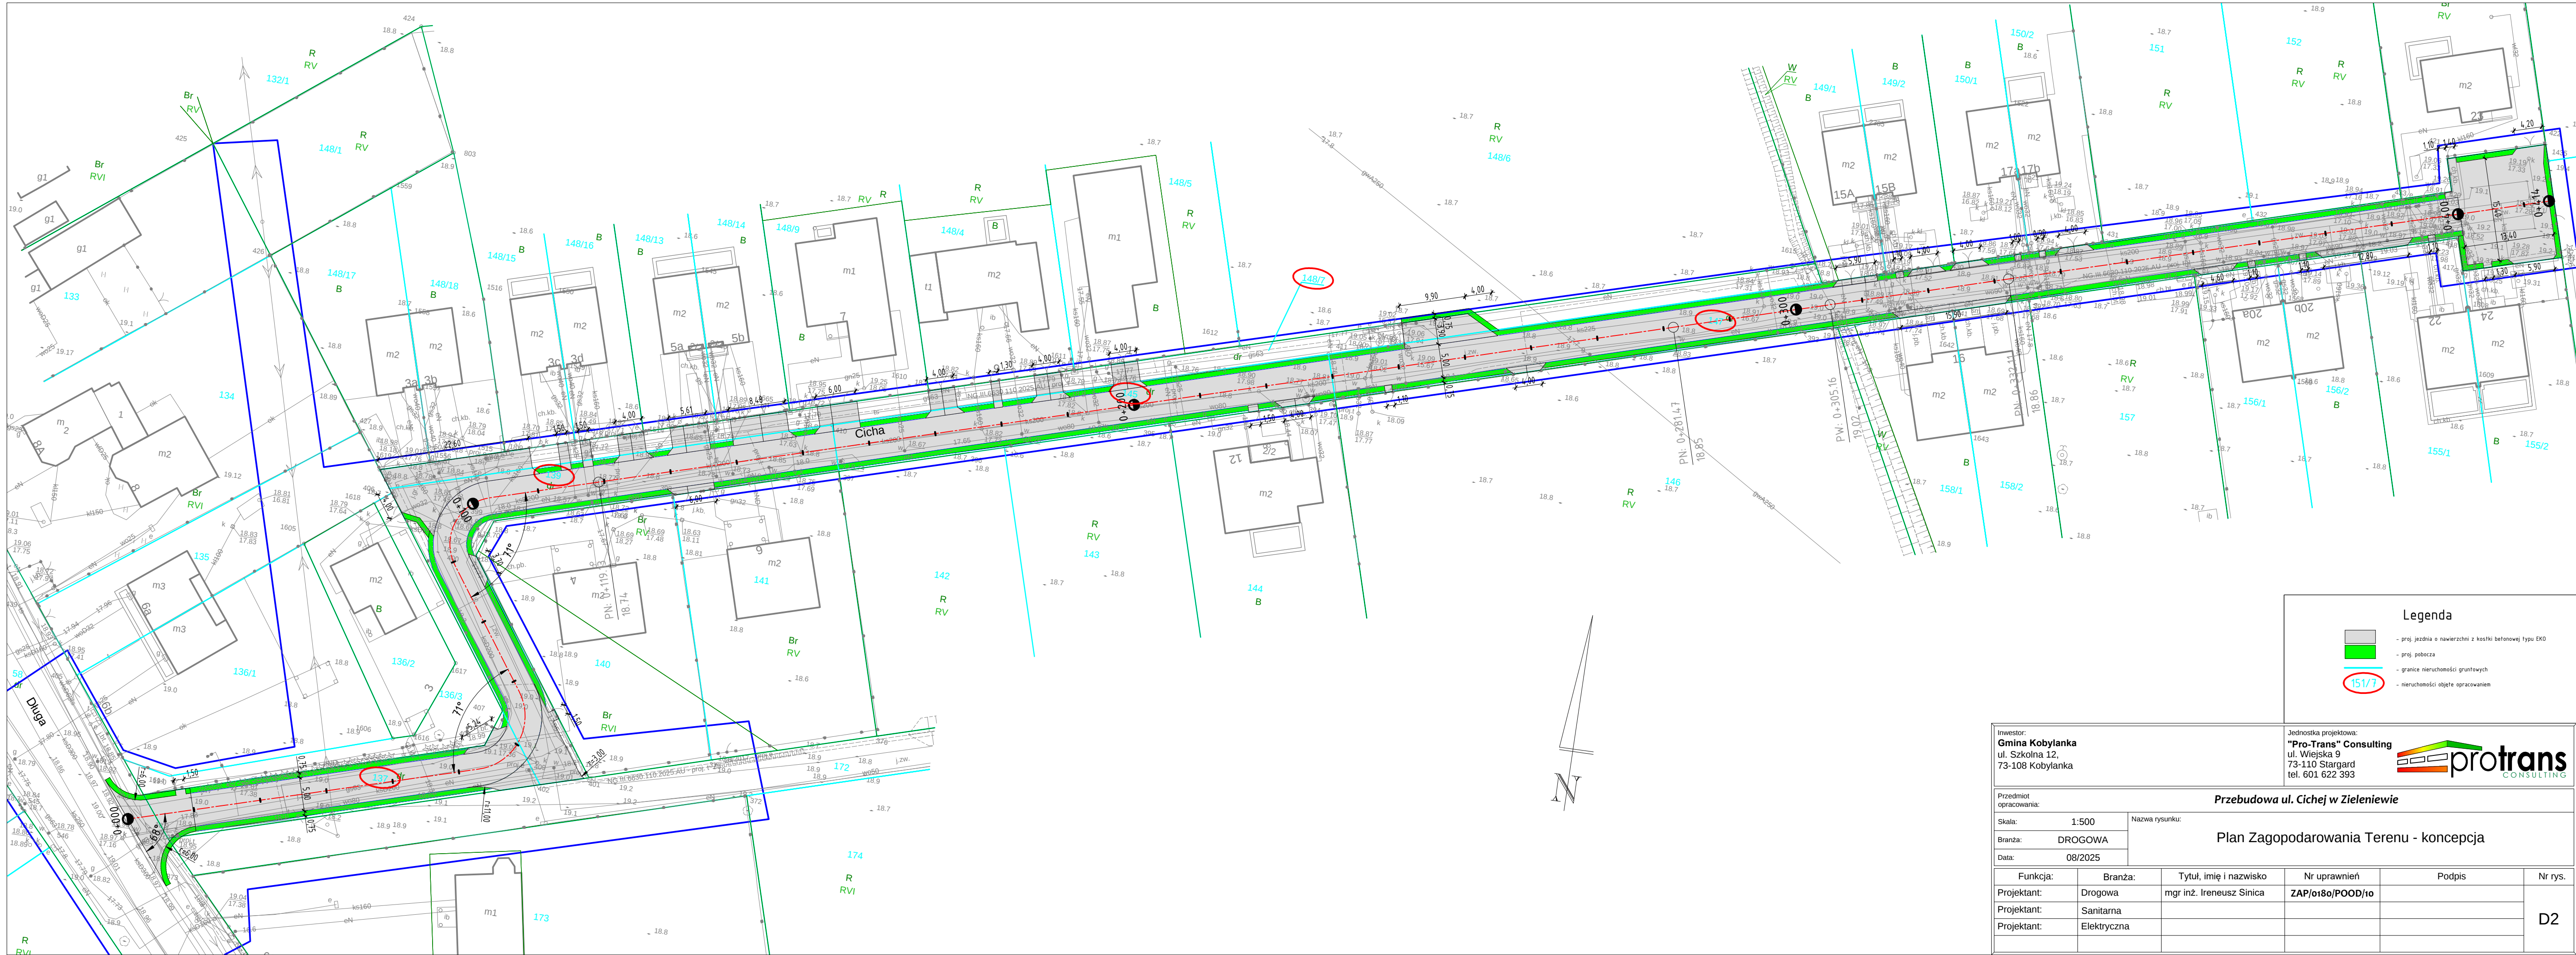

Legenda

proj. jezdnia o nawierzchni z kostki betonowej typu EKO

proj. pobocza

granice nieruchomości gruntowych

nieruchomości objęte opracowaniem

Investor:
Gmina Kobylanka
ul. Szkolna 12,
73-108 Kobylanka

Jednostka projektowa:
"Pro-Trans" Consulting
ul. Wiejska 9
73-110 Stargard
tel. 601 622 393

Przedmiot opracowania:
Przebudowa ul. Cichej w Zieloniewie

Skala:
1:500

Nazwa rysunku:
Plan Zagospodarowania Terenu - koncepcja

Branża:
DROGOWA

Data:
08/2025

Funkcja:	Branża:	Tytuł, imię i nazwisko	Nr uprawnień	Podpis	Nr rys.
Projektant:	Drogowa	mgr inż. Ireneusz Sinica	ZAP/0180/POOD/10		D2
Projektant:	Sanitarna				
Projektant:	Elektryczna				