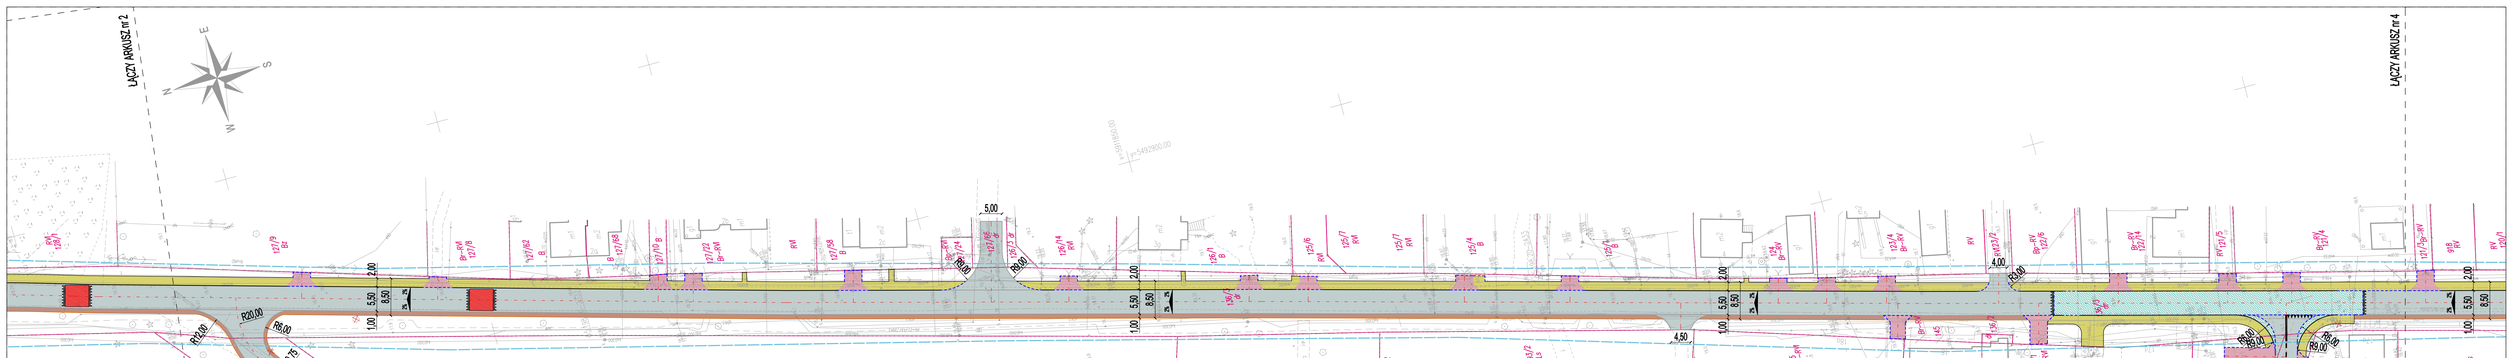

CVA
ul. Pomorzańczowa 43/15, 70-781 Szczecin,
NIP: 594-150-84-52,
tel. kom. 660 770 709
e-mail: biuro@cva-projekt.pl

Inwestycja:	PRZEBUDOWA DROGI GMINNEJ 460014Z JĘCZYDÓŁ-MORZYCZYN			
Temat rysunku:	**PLANSZA ZAGOSPODAROWANIA TERENU**		Skala:	1:500
Branża: drogowa	data opracowania: kwiecień 2020		Podpisy:	Arkusz:
Projektant:	mgr inż. Łukasz Szewczyński	upr. ZAP/0054/POOD/13		3/4
Opracował:	mgr inż. Mateusz Zdun	-		rys. 2