



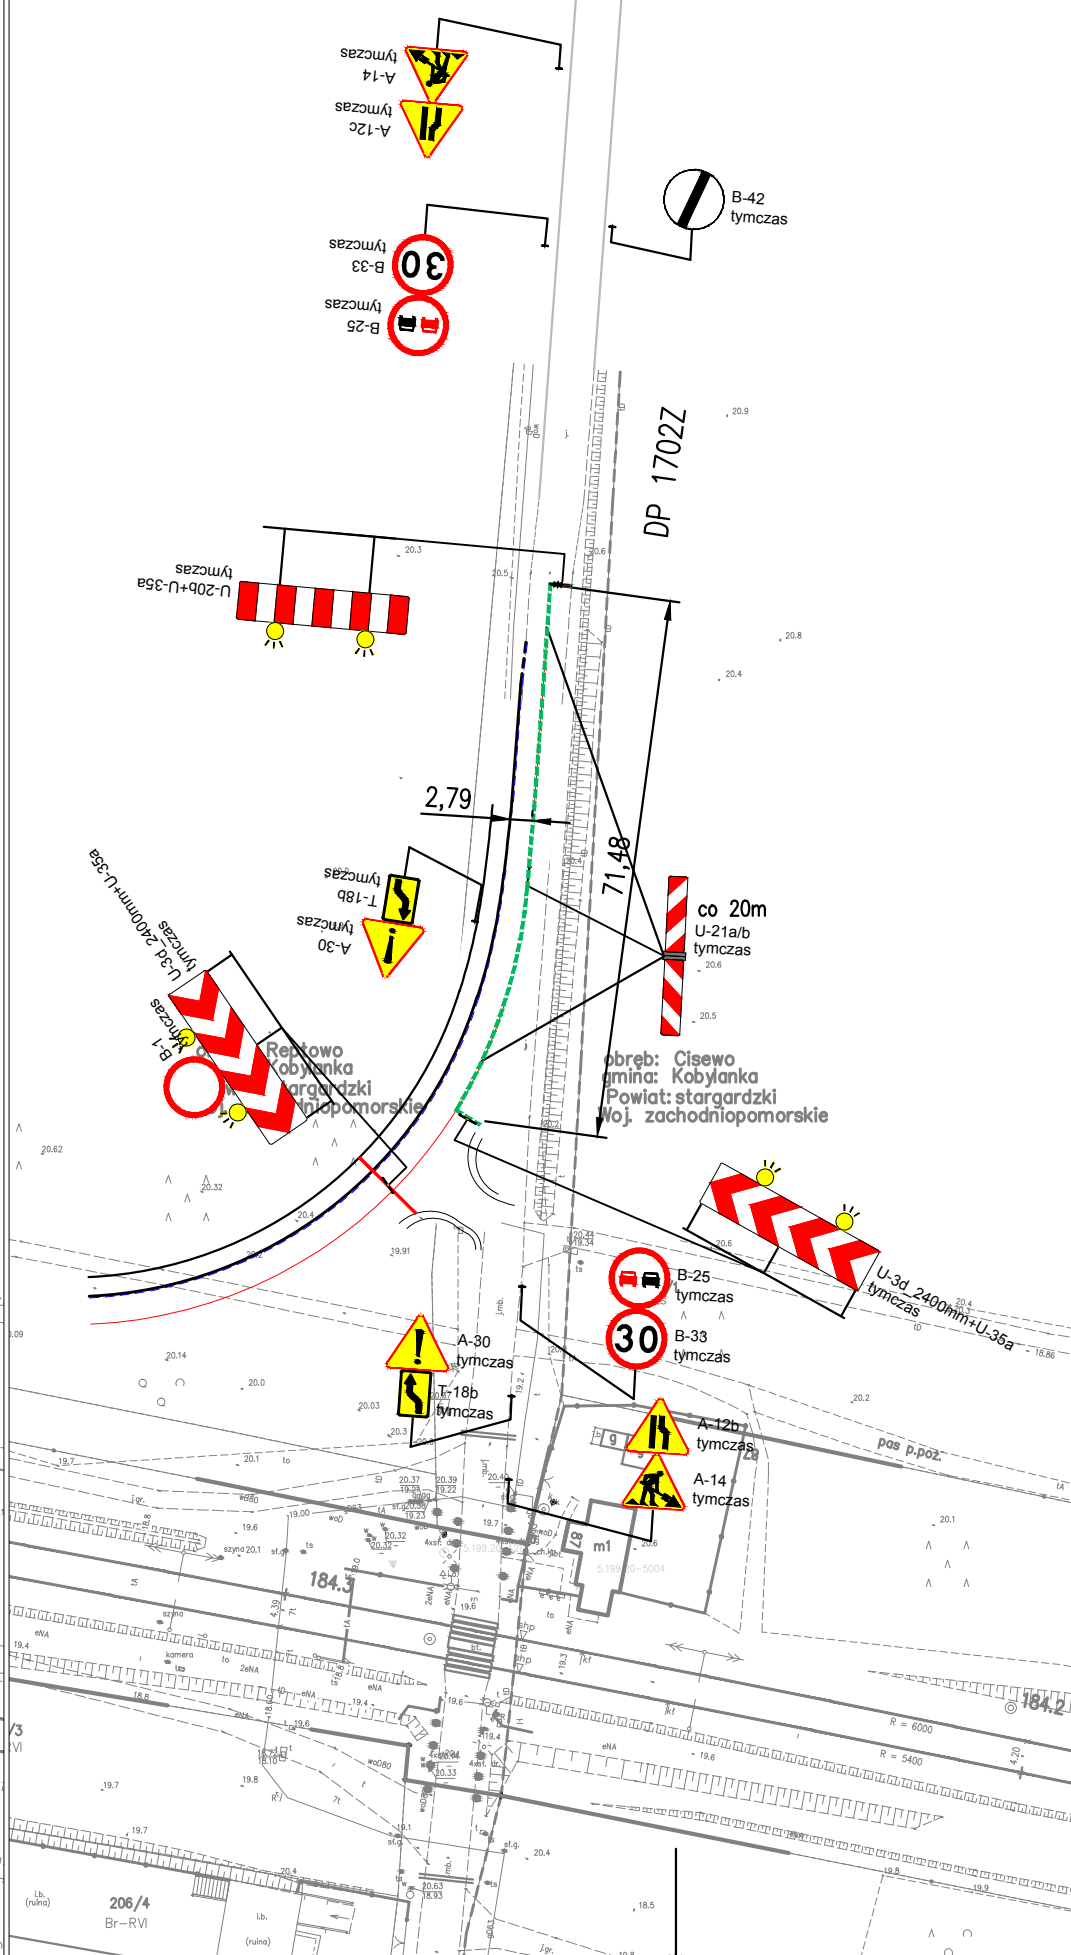

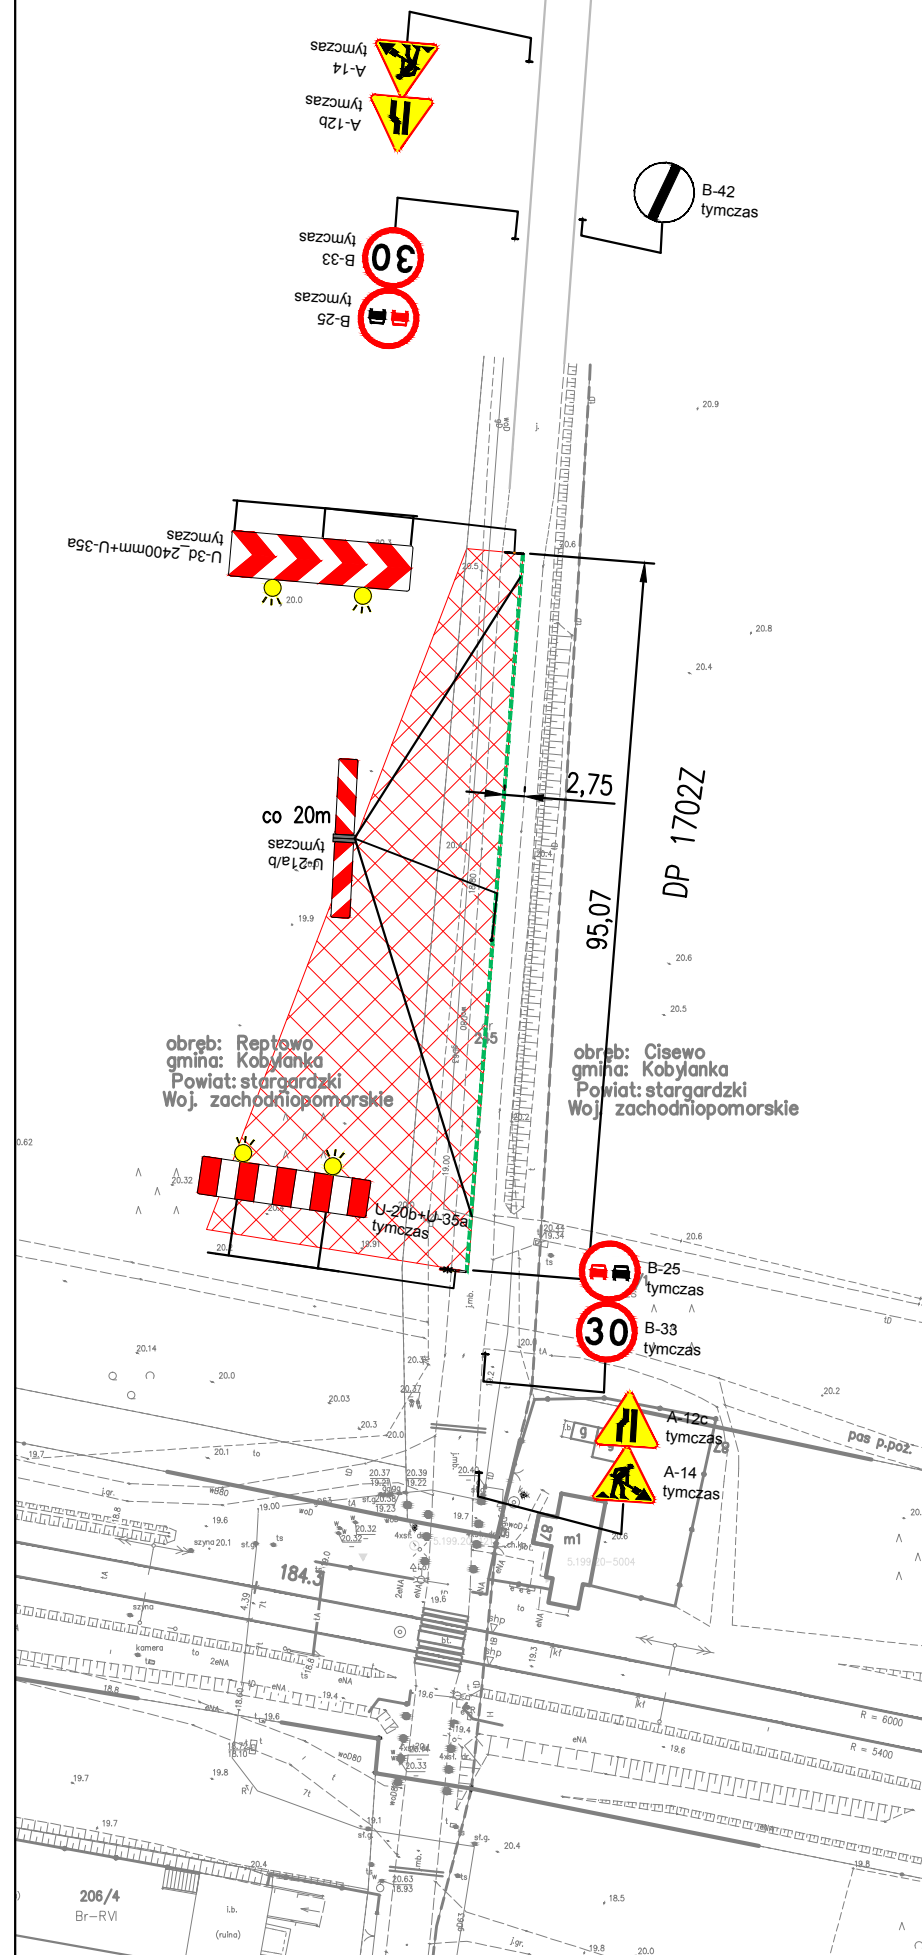


# Etap 1


# Etap 2



## LEGENDA:

-  D-6 ist znaki istniejące
-  A-14 tymczas znaki projektowane tymczasowe
-  obszar robót
-  istniejąca krawężń jezdni
-  istniejąca krawężń chodnika

## Reptowo włączenie w DP1702Z CZASOWA ORGANIZACJA RUCHU

Opracowanie projektu:  PRACOWNIA PROJEKTOWA ProKon  
dr inż. Przemysław Gardas  
71-450 SZCZECIN ul.Chopina 49g/7  
tel. 660 427 698 p.gardas@wp.pl

Prace na linii kolejowej E59 na odcinku Poznań Główny – Szczecin Dąbie, odcinek Stargard – Szczecin Dąbie

	Imię i Nazwisko	Podpis	Data
Opracował	dr inż. Przemysław Gardas		07.2019
RYSUNEK NR 3	ARKUSZ NR 1/1	Skala 1:1000	