




Skrzyż. nr 1  
Zamknięcie przejazdu kolejowego

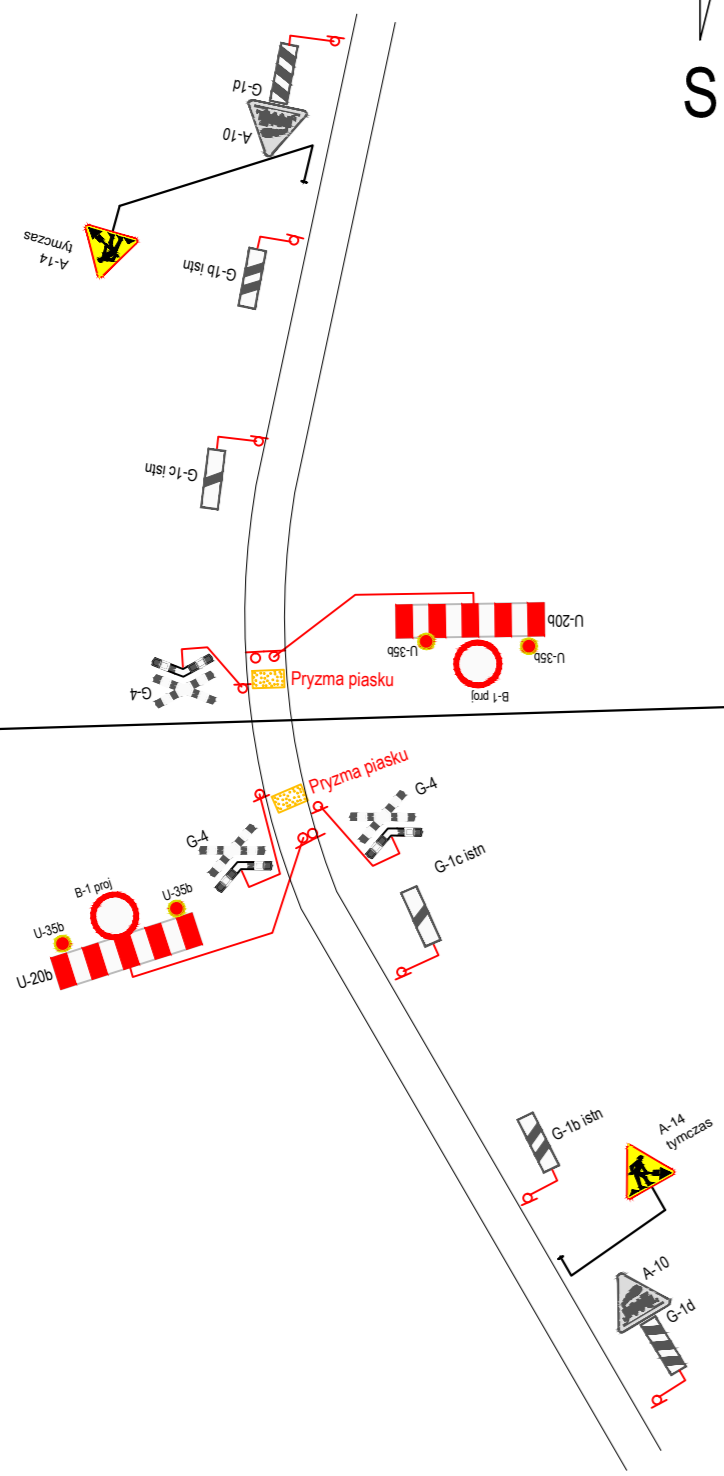


Skrzyż. nr 2  
Cisewo-szkic

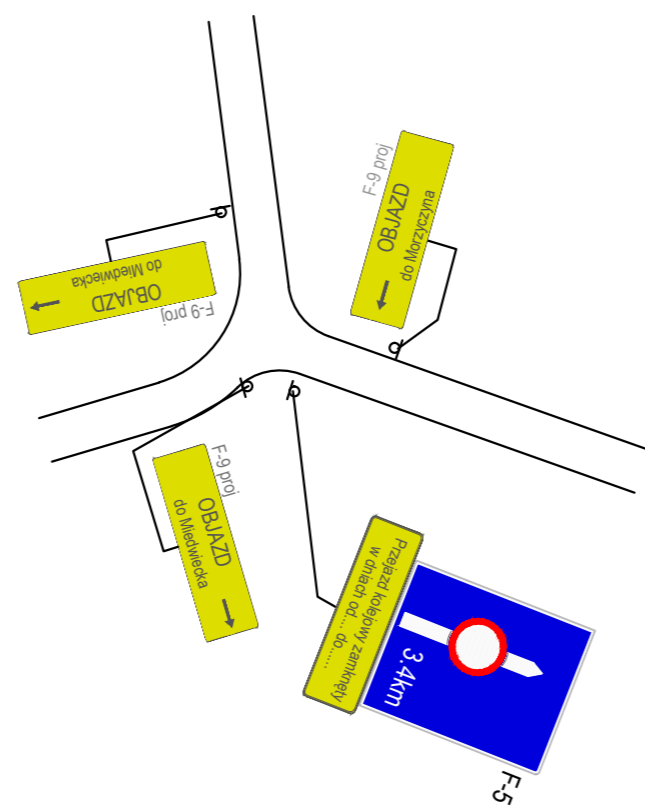


Skrzyż. nr 3  
Reptowo-szkic

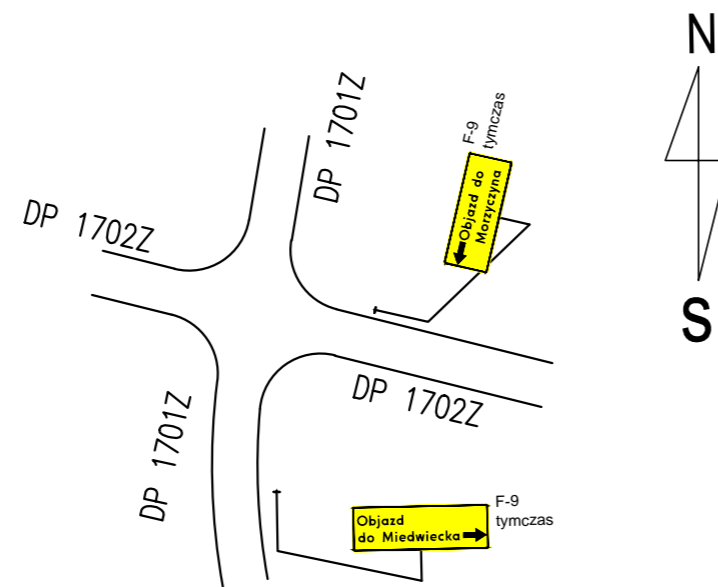


Skrzyż. nr 4  
Kobylanka

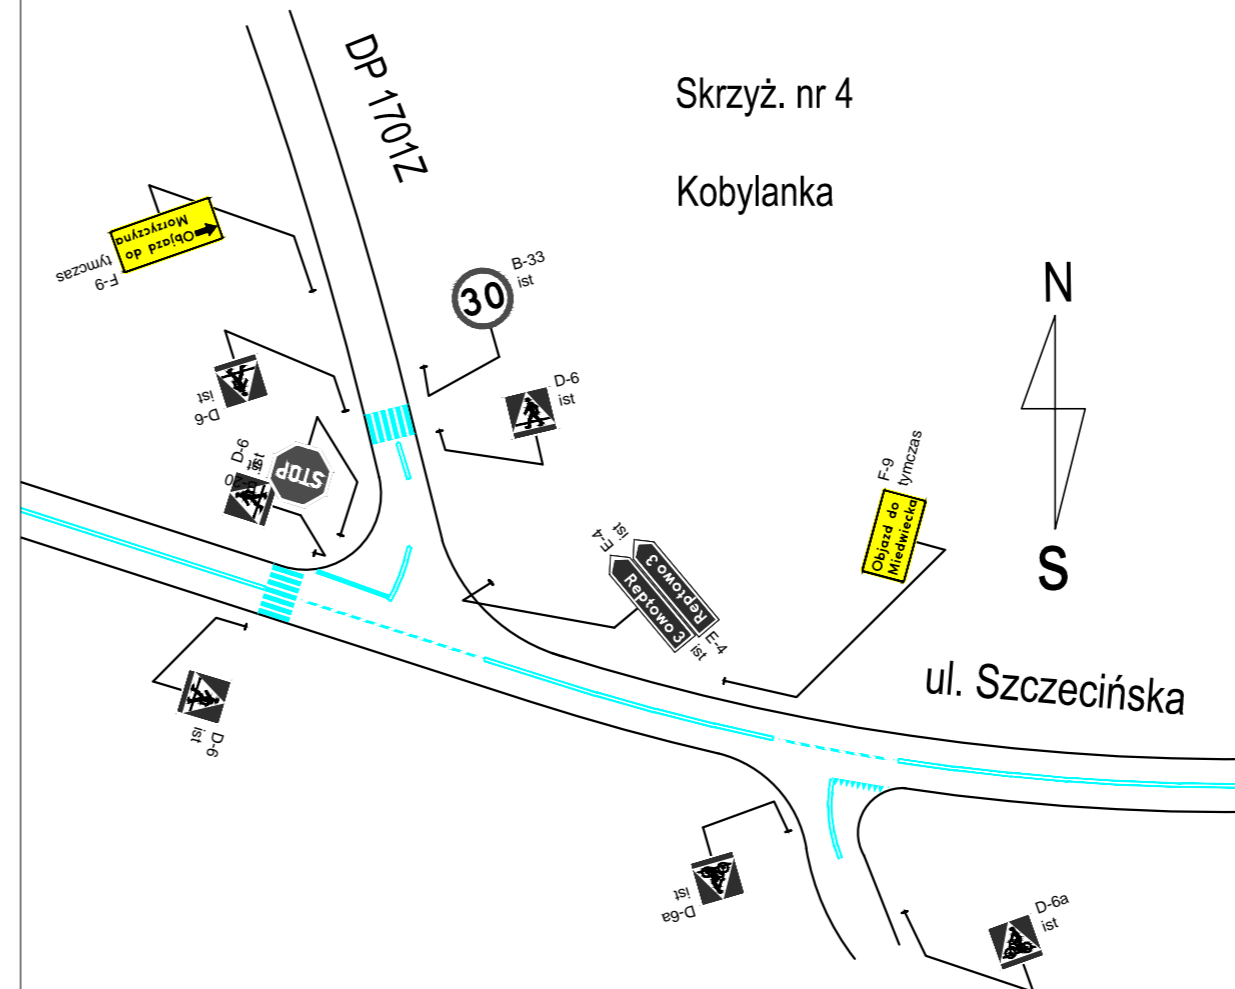

Skrzyż. nr 5  
Morzyczyn

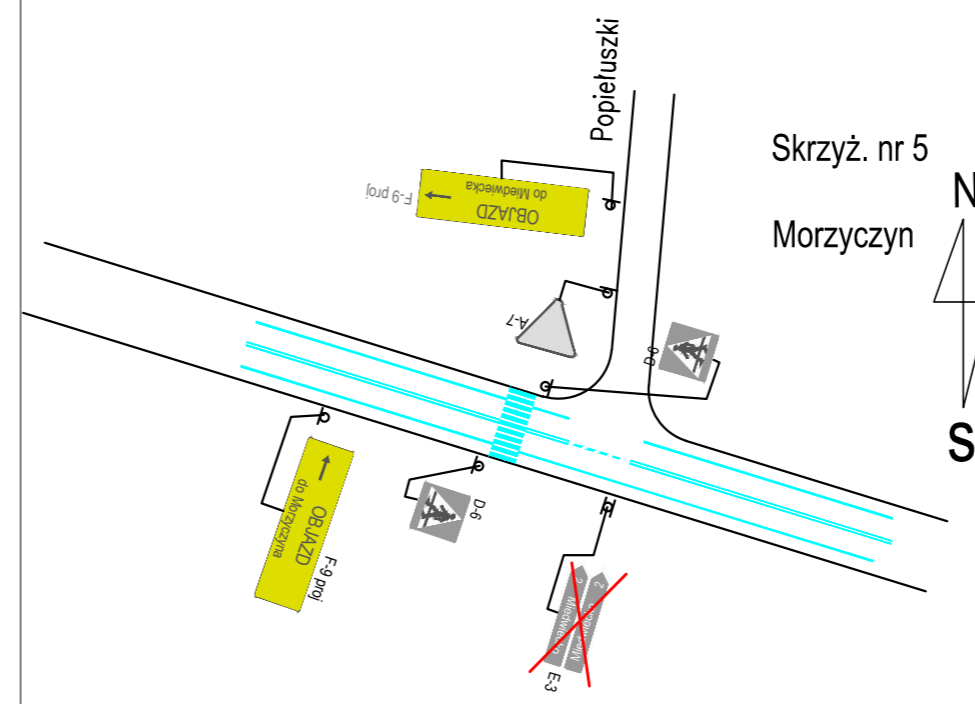

Skrzyż. nr 6  
Morzyczyn

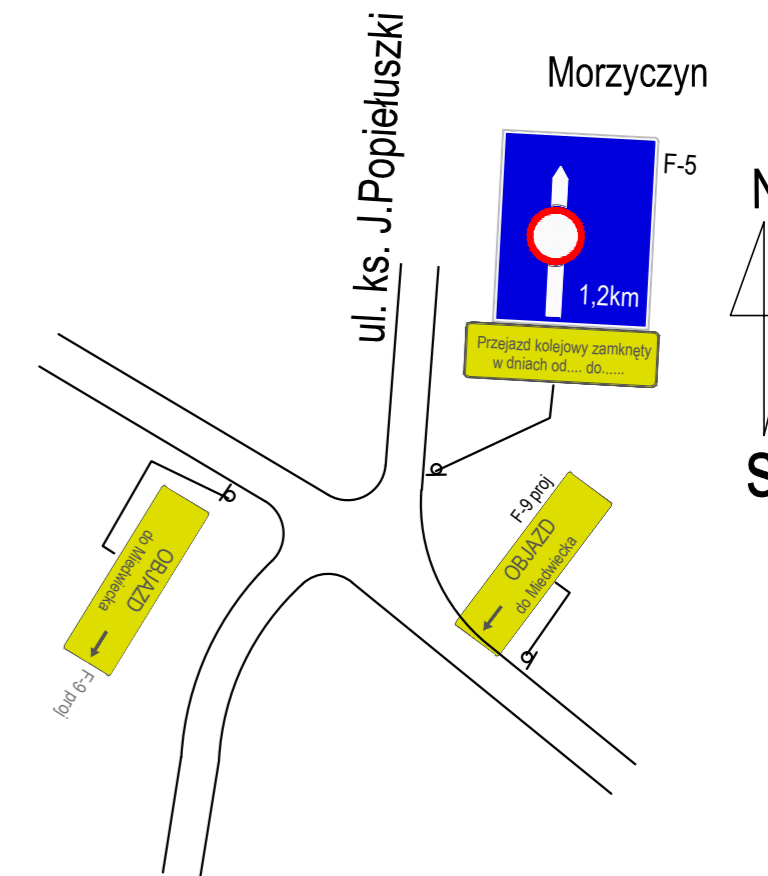

ZLECENIODAWCA:		 <b>PKP POLSKIE LINIE KOLEJOWE S.A.</b>		 <b>Współfinansowane przez Unię Europejską</b> Instrument „Łącząc Europę”	
WYKONAWCA:		 <b>MGGP</b> GRUPA MGGP		MGGP S.A. ul. Kaczkowskiego 6, 33-100 Tamów	
PRZEDSIĘWZIĘCIE: „Wykonanie dokumentacji projektowej i uzyskanie decyzji administracyjnych dla linii kolejowej E 59 na odcinku Poznań Główny - Szczecin Dąbie dla projektu: „Prace na linii kolejowej E 59 na odcinku Poznań Główny - Szczecin Dąbie” - część 3 odcinek Dobięgniew - Szczecin Dąbie, tj. od km 105,820 do km 197,540”					
OBIEKT BUDOWLANY: Linia kolejowa E 59 Poznań Główny - Szczecin Dąbie km 105+820 - km 197+540					
KATEGORIA OBIEKTU BUDOWLANEGO: XXV - drogi i kolejowe drogi szynowe					
ADRES OBIEKTU BUDOWLANEGO: Kraj - Polska, województwo - lubuskie, zachodniopomorskie					
STADIUM: Projekt budowlany					
CZĘŚĆ TECHNICZNA:		Układ drogowy			SKALA 1:1000
NR UMOWY: 90/107/0025/16/Z/1	TYTUŁ RYSUNKU: Przejazd w km 181+267 (km istn. 181+228) tymczasowa organizacja ruchu LOT G		ORGANIZACJA RUCHU NA OBJEJDZIE		NR RYS. <b>2</b>
PROJEKTOWAŁ:	mgr inż. Jacek Kupiec - uprawnienia MAP/0314/POOD/08				DATA: 03.2018
PROJEKTOWAŁ:	dr inż. Przemysław Gardas				