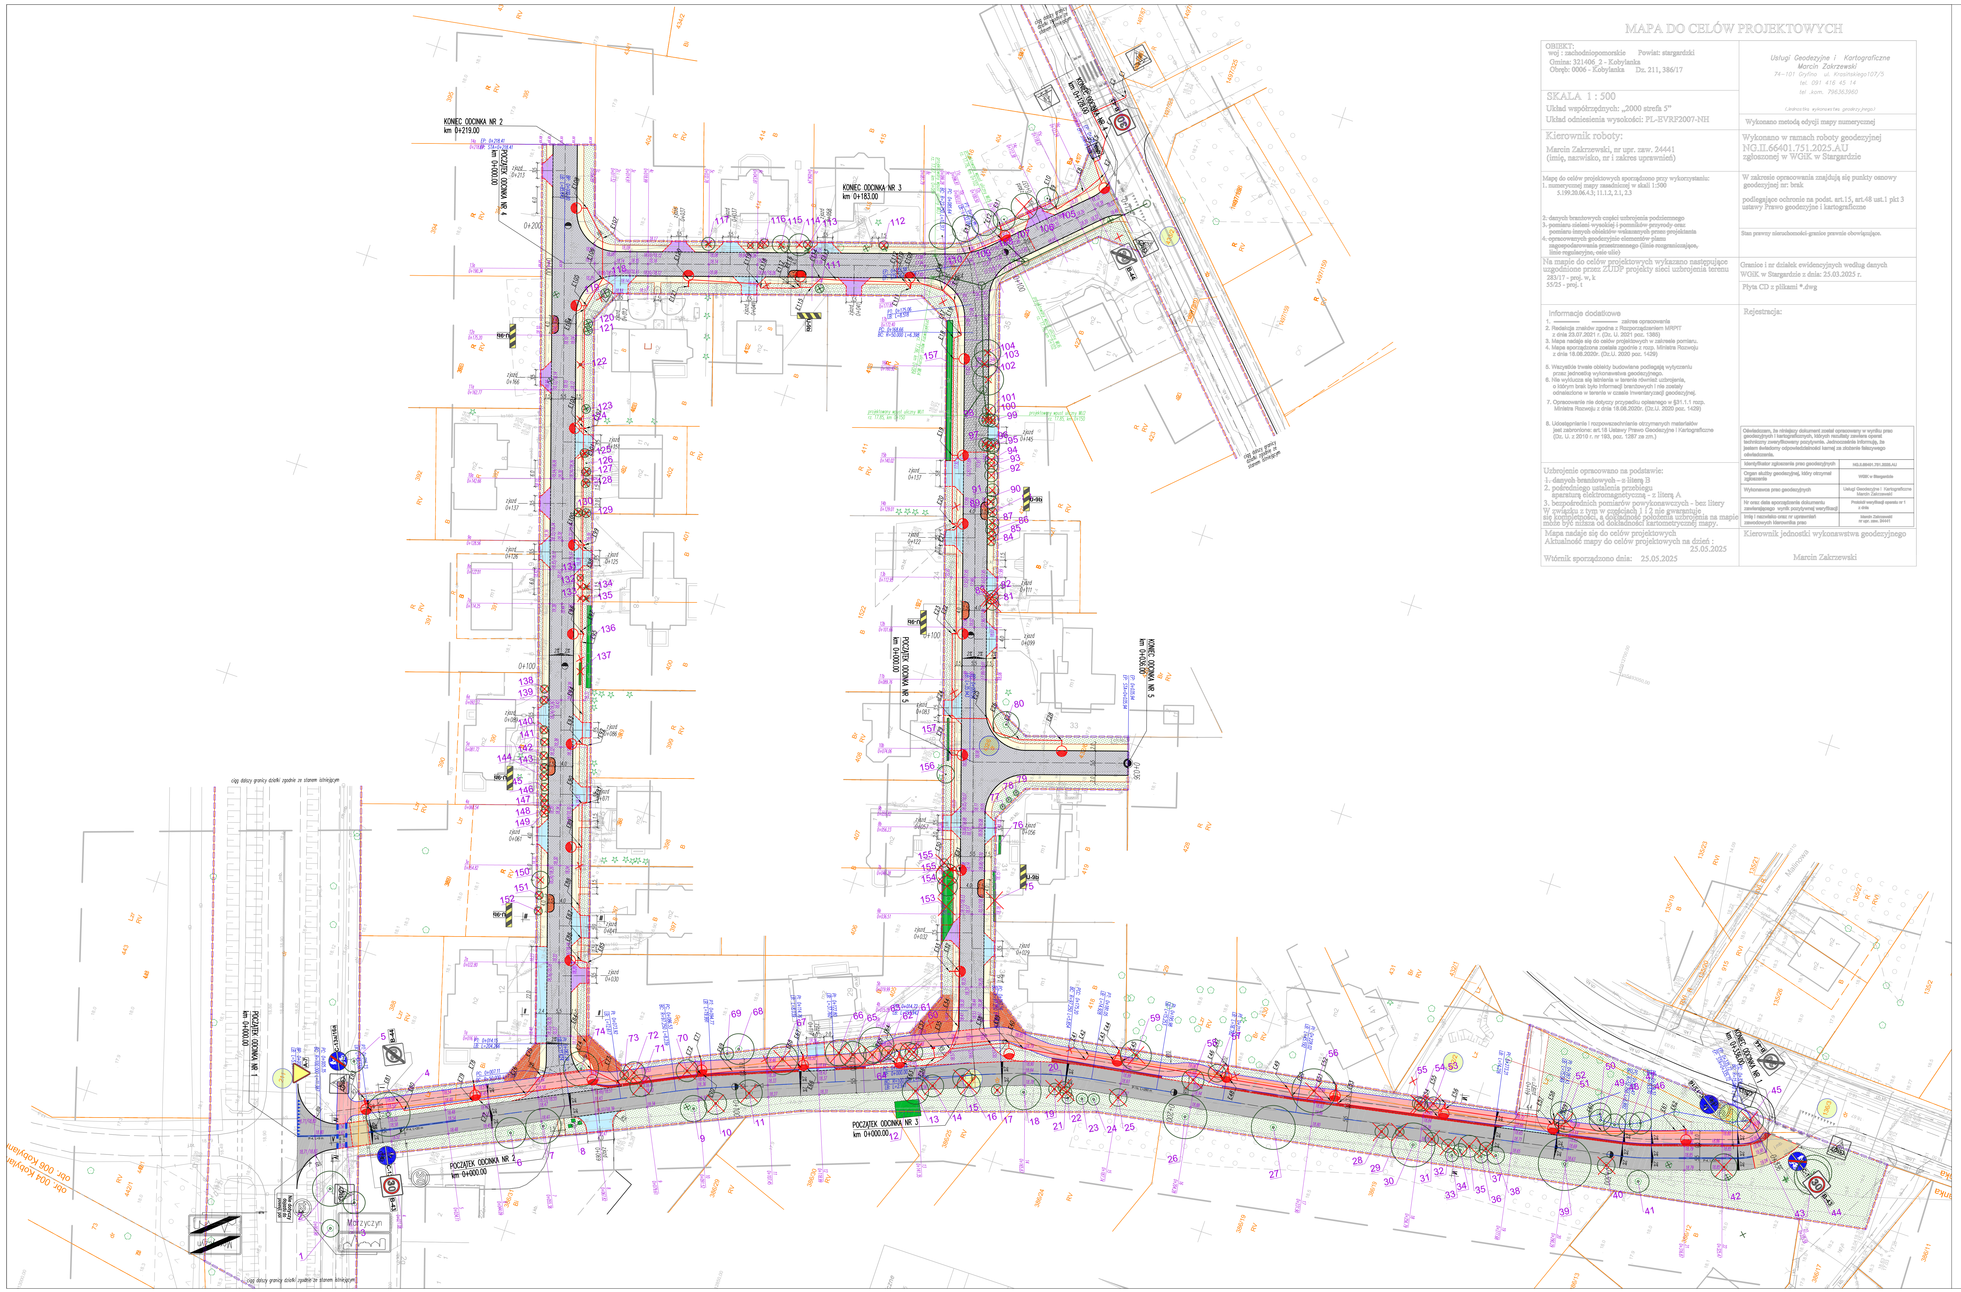

MAPA DO CELÓW PROJEKTOWYCH

OBIEKT:
woj.: zachodniopomorskie Powiat: stargardzki
Gmina: 321406_2 - Kobylanka
Obręb: 0006 - Kobylanka Dz. 211, 386/17

SKALA 1 : 500
Układ współrzędnych: „2000 strefa 5"
Układ odniesienia wysokości: PL-EVRF2007-NH

Kierownik roboty:
Marcin Zakrzewski, nr upr. zaw. 24441
(imię, nazwisko, nr i zakres uprawnień)

Mapa do celów projektowych sporządzono przy wykorzystaniu:
1. numerycznej mapy zasadniczej w skali 1:500
5.190.20.06.4.3; 11.1.2, 2.1, 2.3

2. danych branżowych części uzbrojenia podziemnego
3.- pomiaru sieci wysyłek i pomiarów przyrosty- oraz pomiaru innych obiektów wskazanych przez projektanta
4.-opracowych geodezyjnie elementów planu zagospodarowania przestrzennego (linie rozgraniczające, linie regulacyjne, osie ulic)

Na mapie do celów projektowych wykazano następujące uzgodnione przez ZUDP projekty sieci uzbrojenia terenu
283/17 - proj. w. k
55/23 - proj. 1

Informacje dodatkowe
1. ———— zakres opracowania
2. Redakcja zmian zgodna z Rozporządzeniem MRPPT z dnia 23.07.2021 r. (Dz. U. 2021 poz. 1385)
3. Mapa nadaje się do celów projektowych w zakresie pomiaru.
4. Mapa sporządzona została zgodnie z rozp. Ministra Rozwoju z dnia 18.08.2020r. (Dz.U. 2020 poz. 1429)

5. Wszystkie trwałe obiekty budowlane podlegają wytyczeniu przez jednostkę wykonawstwa geodezyjnego.
6. Nie wyłącza się istnienia w terenie również uzbrojenia, o którym brak było informacji branżowych i nie zostało odnalezione w terenie w czasie inwentaryzacji geodezyjnej.
7. Opracowania nie dotyczy przypadku opisanego w §31.1.1 rozp. Ministra Rozwoju z dnia 18.08.2020r. (Dz.U. 2020 poz. 1429)

8. Udostępnianie i rozpowszechnianie otrzymanych materiałów jest zabronione: art.18 Ustawy Prawo Geodezyjne i Kartograficzne (Dz. U. z 2018 r. nr 165, poz. 1287 ze zm.)

Uzbrojenie opracowano na podstawie:
1.- danych branżowych – z literą B
2. pośredniego ustalenia przebiegu: sparatura elektromagnetyczna - z literą A
3. bezpośrednich pomiarów powykonawczych - bez litery
W związku z tym w rzędnych 1 i 2 nie gwarantuje się zgodności z rzeczywistością. Sieci uzbrojenia nanoszone na mapie, może być zmiana od dokładności kartometrycznej mapy.

Mapa nadaje się do celów projektowych
Aktualność mapy do celów projektowych na dzień: 25.05.2025

Wniosek sporządzono dnia: 25.05.2025

Usługi Geodezyjne i Kartograficzne
Marcin Zakrzewski
74-101 Gryfino ul. Krzemieniewo107/5
tel. 091 416 45 14
tel. kom. 796563960

Lokalizacja wykonawcy tel. geodezy.pl/ego.i

Wykonano metodą odwzoj mapy numerycznej

Wykonano w ramach roboty geodezyjnej
NO.II.66401.751.2025.AU
zgłoszonej w WGKK w Stargardzie

W zakresie opracowania znajdują się punkty osnowy geodezyjnej szt: brak

podlegające ochronie na podst. art.15, art.68 ust.1 pkt 3 ustawy Prawo geodezyjne i kartograficzne

Stan prawny nieruchomości-granice prawnie obowiązujące.

Granice i nr działek ewidencyjnych według danych WGKK w Stargardzie z dnia: 25.03.2025 r.

Płyta CD z plikami *.dwg

Rejestracja:

Oświadczam, że niniejszy dokument został opracowany w wyniku prac geodezyjnych i kartograficznych, których rezultaty zawiera operat techniczny zawierający pozytywnie, jednoznaczne informacje, że jestem świadomy odpowiedzialność karną za złożenie fałszywego oświadczenia.

Identyfikator zgłoszenia prac geodezyjnych	NO.II.66401.751.2025.AU
Organ służby geodezyjnej, który otrzymał zgłoszenie	WGKK w Stargardzie
Wykonawca prac geodezyjnych	Usługi Geodezyjne i Kartograficzne Marcin Zakrzewski
Nr oraz data sporządzenia dokumentu zawierającego wynik pozytywnej weryfikacji	Protokół weryfikacji opisu nr 1 z dnia
Imię i nazwisko oraz nr uprawnień zawodowych kierownika prac	Marcin Zakrzewski nr upr. zaw. 24441

Kierownik jednostki wykonawstwa geodezyjnego

Marcin Zakrzewski

Legenda - branża drogowa:

- -Jezdnia nawierzchnia bitumiczna
- -Jezdnia nawierzchnia z BIO-kostki betonowej
- -Jezdnia nawierzchnia z kostki betonowej
- -Ścieżka rowerowa nawierzchnia bitumiczna
- -Zjazdy nawierzchnia z kostki betonowej antracytowej
- -Zjazdy - zagarnięcie lokalizacja nawierzchnia z kostki betonowej antracytowej
- -Miejsce postojowe nawierzchnia z kostki betonowej antracytowej
- -Wyburzenie/rozbiórka - uzupełnienie ruchu nawierzchnia z kostki kamiennej 14/12
- -Dojścia do posesji nawierzchnia z kostki betonowej szarej
- -Opaska kostka kamienna 4/6
- -Rabatnica 2x8
- -Zieleń obsadzenia krzewą
- -Krawężnik betonowy 15x30 wysokość nad jezdnią 12cm
- -Krawężnik betonowy 15x30 wysokość nad jezdnią 15cm
- -Krawężnik betonowy 15x30 wysokość nad jezdnią 18cm
- -Opornik 10x25
- -Obrzeże 8x30
- -Linia rozgraniczająca teren inwestycji
- -Granica terenu elementarnego
- 5.N.1017.KD.G -Oznaczenie terenu elementarnego

Legenda - branża elektryczna:

- -Oprawa oświetleniowa LED na słupie oświetleniowym h=7m
- -Linia kablowa nN
- -Szafa oświetleniowa
- -Linia kablowa nN

Legenda - branża sanitarna:

- -Sieć kanalizacji deszczowej
- -Studnia
- -Wpust

Legenda - branża zieleń:

- -Drzewo liściaste inwentaryzowane
- -Drzewo iglaste inwentaryzowane
- -Numer inwentaryzacyjny
- -Grupa krzewów/ podrostu inwentaryzowana
- -Zieleń do usunięcia

INWESTOR:	Gmina Kobylanka 73-108 Kobylanka, ul. Szkolna 12		
WYKONAWCA DOKUMENTU:	PRACOWNIA ARCHITEKTONICZNO BUDOWLANEJ ŁUKASZ KASPRZYK 74-100 Nowogard, ul. Bohaterów Warszawy 1a/8 tel. +48 91 390 0280 email: pracownia.kaszyk@gmail.com		
INWESTYCJA:	"Budowa drogi gminnej na os. Południowym w Mierzyczynie"	FAZA PROJEKTU: projekt PRZEDMIOT OPRACOWANIA TERENU: Drogowa	
TYTUŁ/NAZ:	Plan zagospodarowania terenu	NR RYSUNKU:	Z2
BRANŻA DROGOWA		SKALA:	1:500
OPRACOWAŁ:	mgr inż. KATARZYNA ŚWIDA		
PROJEKTOWAŁ:	mgr inż. Maciej KASPRZYK	UAP/0030/POOD/08	
SPRAWDZił:	mgr inż. Robert PACIOREK	UM/BO/0020/09	
BRANŻA SANITARNA			
PROJEKTOWAŁ:	mgr inż. Maciej KAŁUŻIEWSKI	UAP/0038/PWS6/19	
SPRAWDZił:	mgr inż. Grzegorz SIECHAN	77/96/0003	
BRANŻA ELEKTRYCZNA			
PROJEKTOWAŁ:	mgr inż. Patryk DOMINIAK	UAP/0107/POOE/13	DATA: 05.2025 r.
SPRAWDZił:	mgr inż. Piotr MARKOWSKI	UAP/0018/POOE/11	
BRANŻA GAZOWA			
OPRACOWAŁ:	mgr inż. arch. kraj. Dominika Grześlak		
UWAGI:		NUMER EDYCJI:	01

Dokumentacja projektowa jest własnością projektanta i nie może być bez jego zgody kopiowana ani przekazywana osobom trzecim.
Projekt budowlany musi być zgodny z obowiązującymi przepisami i normami.